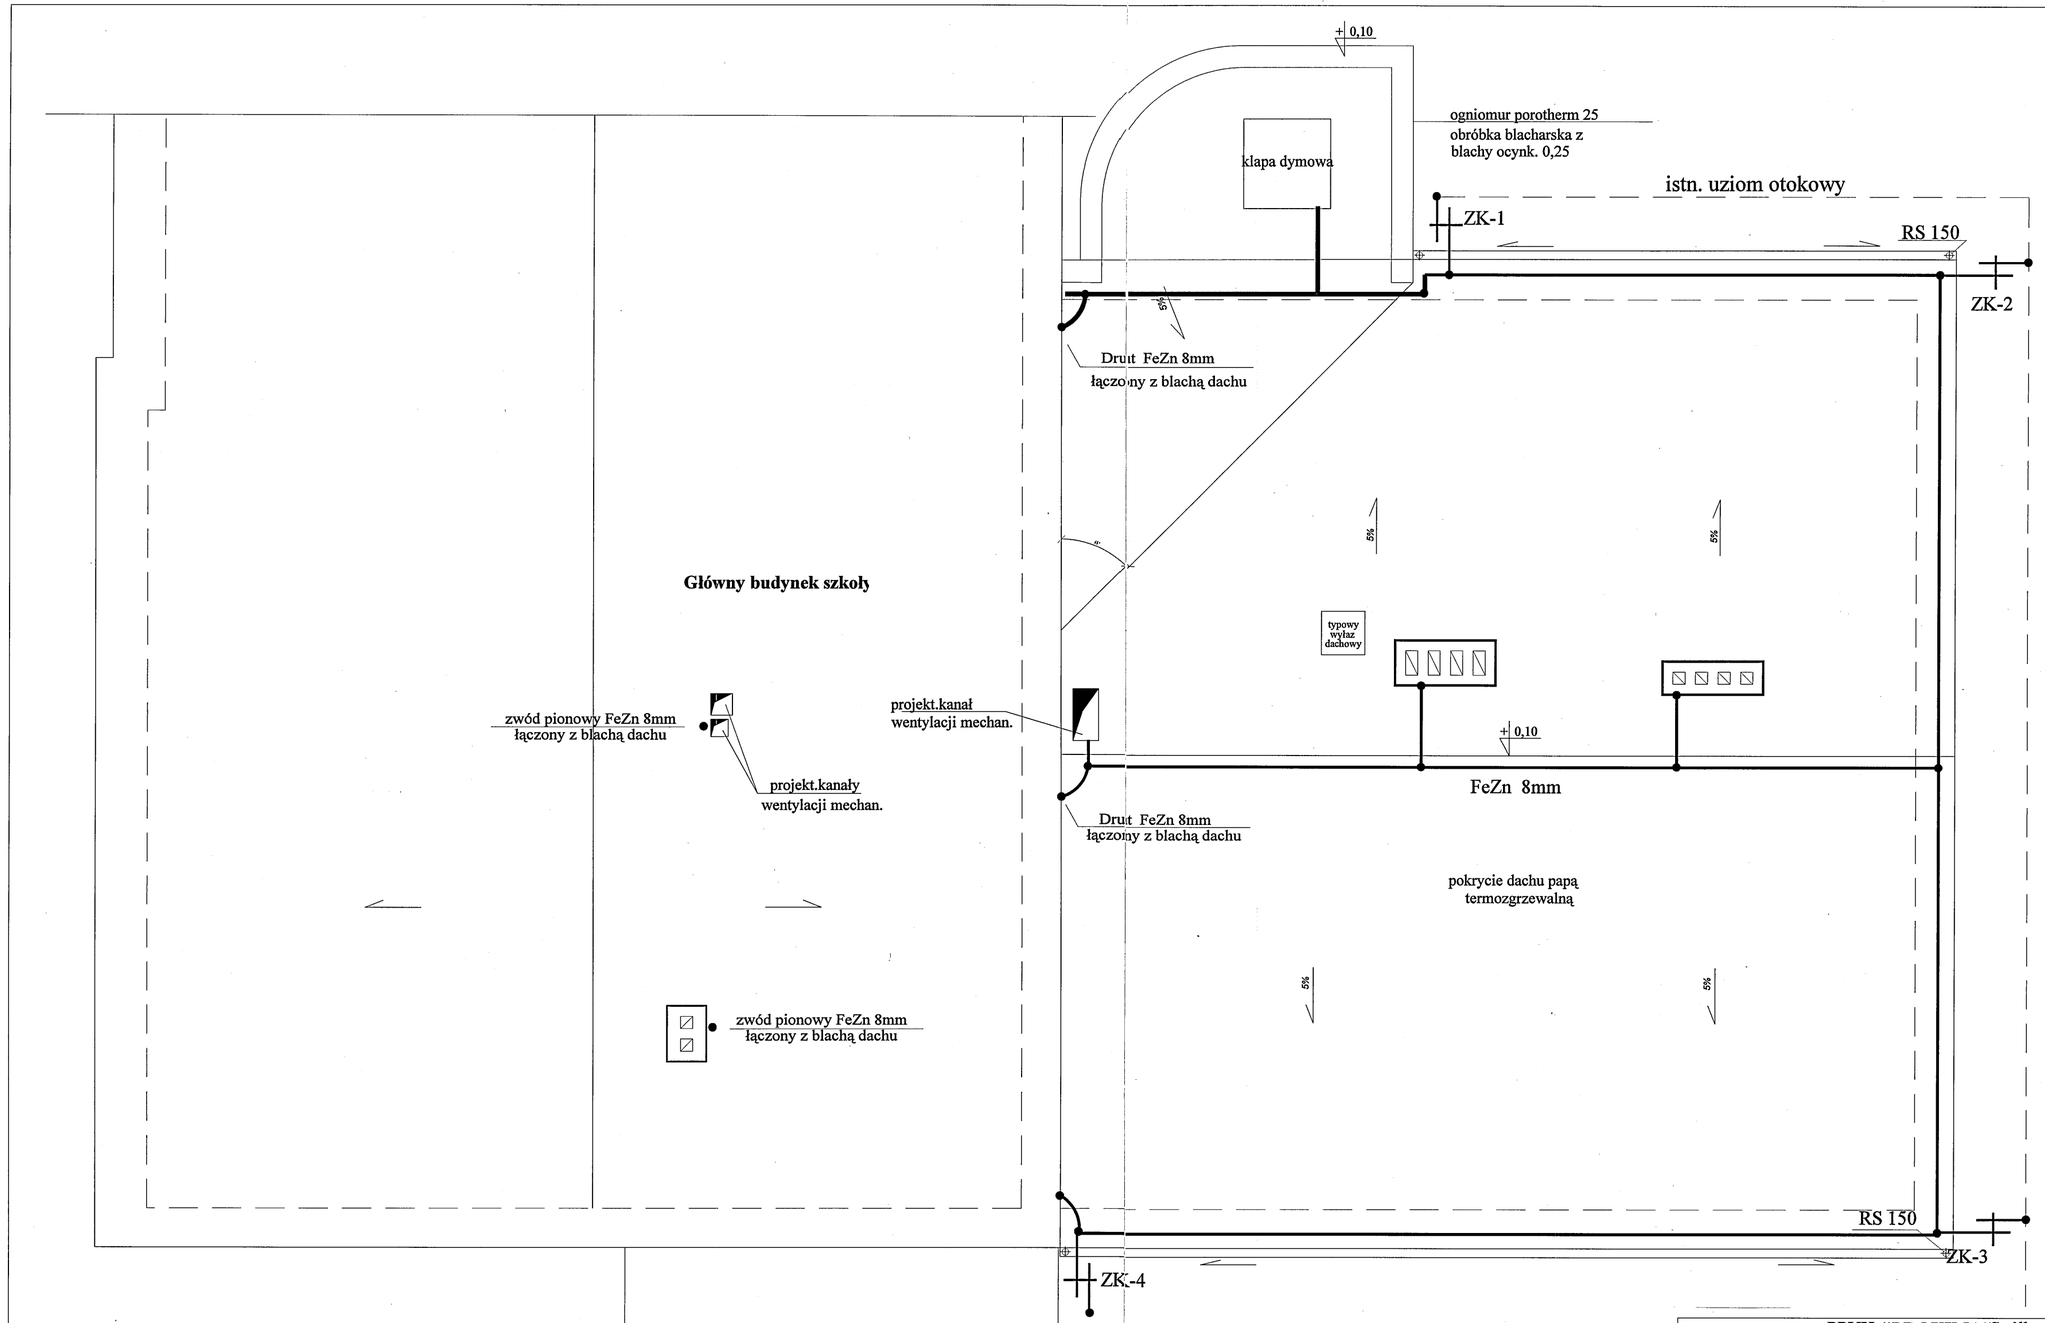

Uwaga !

1. Na dachu ułożyć zwody poziome drutem stalowym ocynkowanym FeZn8mm na uchwytach odstępowych.
3. Złącza kontrolne montować na wysokości 1,2m od poziomu gruntu.
4. Zwody pionowe wykonać drutem FeZn8mm układanym na uchwytach ściennych i powiązać z istniejącym uziomem otokowym .

PPUH **"PROXIMA"** Spółka z o.o. w Chodzieży PRACOWNIA PROJEKTOWA			
Zamawiający:	**Gmina Skrwilno 87-510 Skrwilno ul. Rypińska 7**		
Obiekt:	**Budynek szkoły w Skrwilno ul. Bieżuńska 7** **- przebudowa z dobudową części budynku**		Skala **1 - 50**
Projektant	imię i nazwisko	Podpis	Data
	mgr inż. Janusz Komorowski		**01.2010**
Sprawdził	**mgr inż. Jarosław Pawlak**		
Tytuł rys.	**Instalacja odgromowa**		Nr rys. **E - 7**