

# MAPA SYTUACYJNO-WYSOKOŚCIOWA


## SKRWILNO

skala 1:500

gmina Skrwilno  
powiat rypiński  
woj. kujawsko-pomorskie

ark. 356.322.043.3 i 091.1

### Mapa do celów projektowych - działka nr 918/6

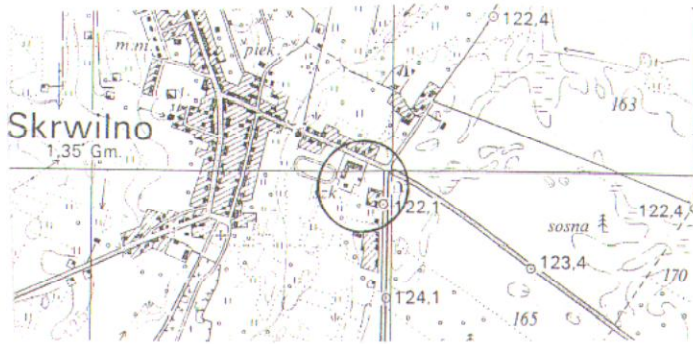

Orientacja 1:25000

Nie wyklucza się istnienia w terenie innych – niż wykazanych na niniejszej mapie – urządzeń podziemnych, które nie były zgłoszone do inwentaryzacji lub o których brak jest informacji w instytucjach branżowych

Powiatowy Ośrodek Dokumentacji Geodezyjnej i Kartograficznej w Rypinie  
W obszarze oznaczonym linią przerywaną dokonano aktualizacji treści mapy zasadniczej. Dokumenty z pomiaru uzupełniającego przyjęto do zasobu w dniu 1. STY. 2010 i zaświadczono pod nr KERG 2516-3/10. MAPA SŁUży DO CELÓW PROJEKTOWYCH

Projektowane obiekty budowlane wymagające pozwolenia na budowę podlegają wytyczeniu i inwentaryzacji powykonawczej przez jednostki uprawnione do wykonywania prac geodezyjnych.


Rypin 1. STY. 2010 Z. up. KIEROWNIKA

Danuta Soblerajska  
starszy geodeta

Wykonawca:

BIURO GEODEZJI I KARTOGRAFII  
Piotr Boroch  
87-500 RYPIN ul. Nowy Rynek 1  
tel. 54-2806059 kom. 602 216 397

GEODETA UPRAWNIONY  
Piotr Boroch  
Świad. Min. GPIB 11345

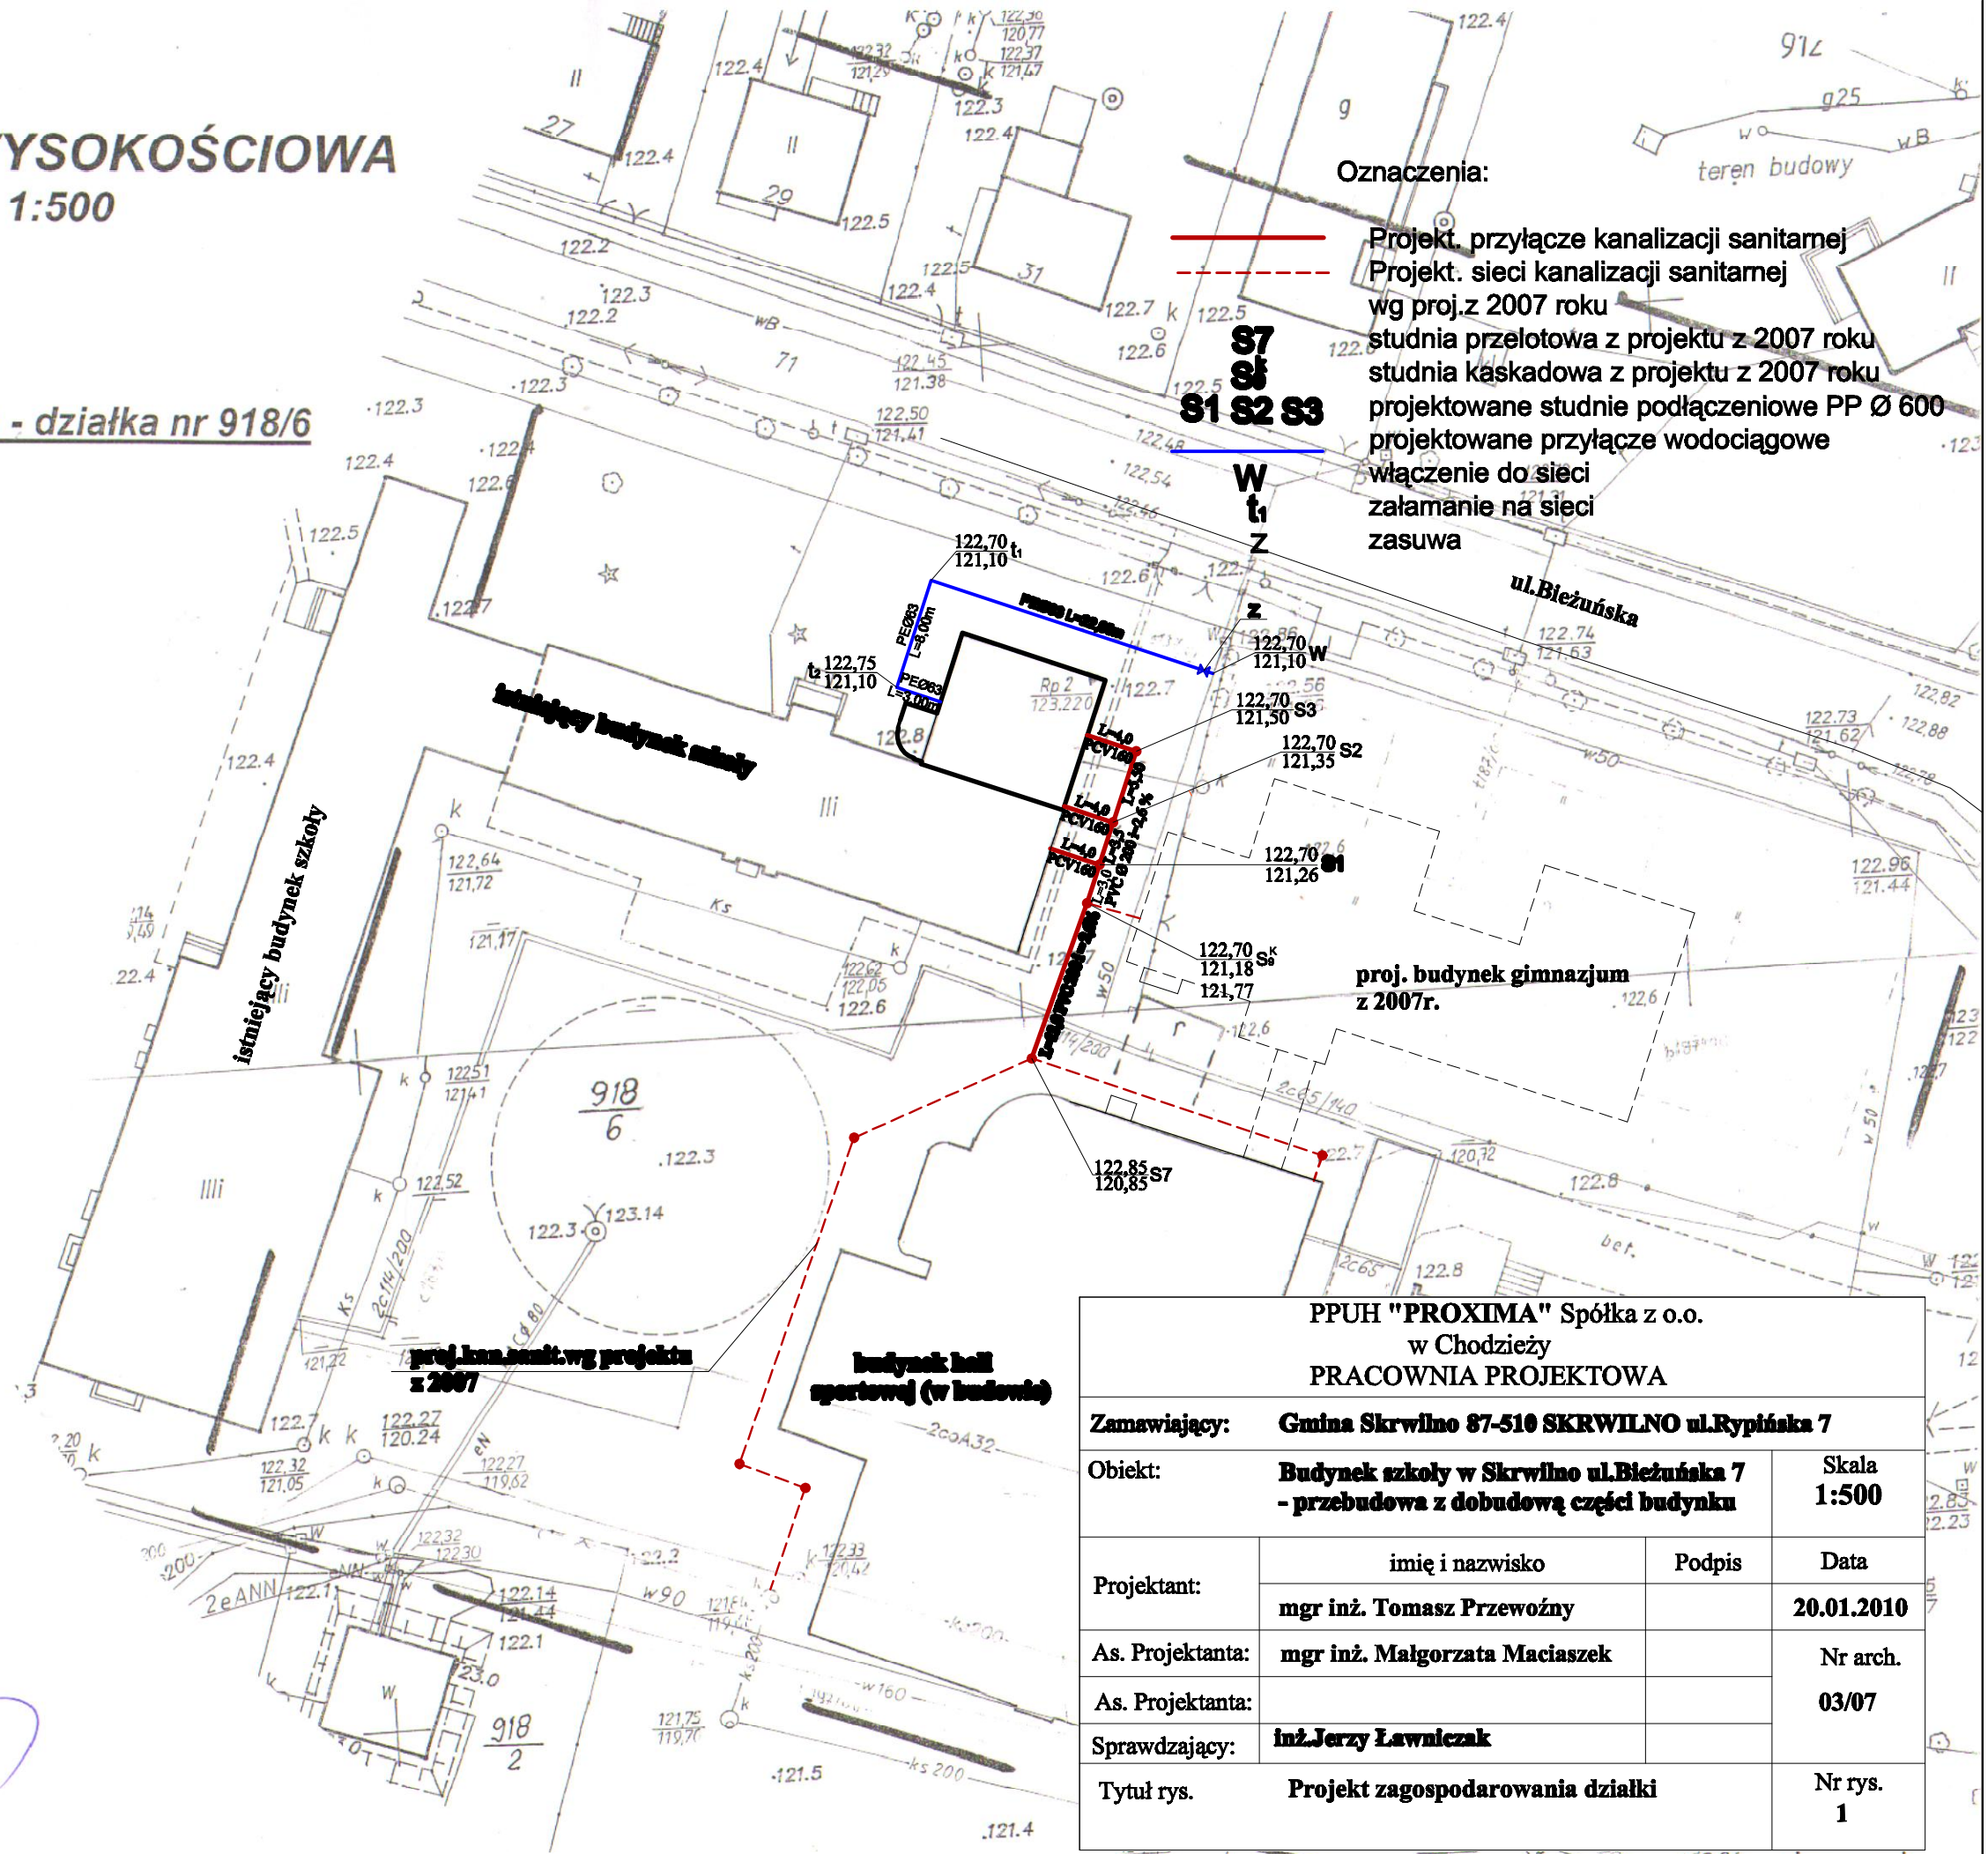

Oznaczenia:

- Projekt przyłącze kanalizacji sanitarnej
- - - Projekt sieci kanalizacji sanitarnej wg proj. z 2007 roku
- studnia przelotowa z projektu z 2007 roku
- studnia kaskadowa z projektu z 2007 roku
- projektowane studnie podłączeniowe PP Ø 600
- projektowane przyłącze wodociągowe
- włączenie do sieci
- załamanie na sieci
- zasuw

<b>PPUH "PROXIMA" Spółka z o.o.</b> w Chodzieży <b>PRACOWNIA PROJEKTOWA</b>			
<b>Zamawiający:</b>	<b>Gmina Skrwilno 87-510 SKRWILNO ul. Rypińska 7</b>		
<b>Obiekt:</b>	<b>Budynek szkoły w Skrwilno ul. Biezuńska 7 - przebudowa z dobudową części budynku</b>	<b>Skala</b>	<b>1:500</b>
<b>Projektant:</b>	imię i nazwisko	Podpis	Data
	<b>mgr inż. Tomasz Przewoźny</b>		<b>20.01.2010</b>
<b>As. Projektanta:</b>	<b>mgr inż. Małgorzata Maciaszek</b>		Nr arch.
<b>As. Projektanta:</b>			<b>03/07</b>
<b>Sprawdzający:</b>	<b>inż. Jerzy Ławniczak</b>		
<b>Tytuł rys.</b>	<b>Projekt zagospodarowania działki</b>		Nr rys. <b>1</b>