


PROFIL PRZYŁĄCZA WODOCIĄGOWEGO

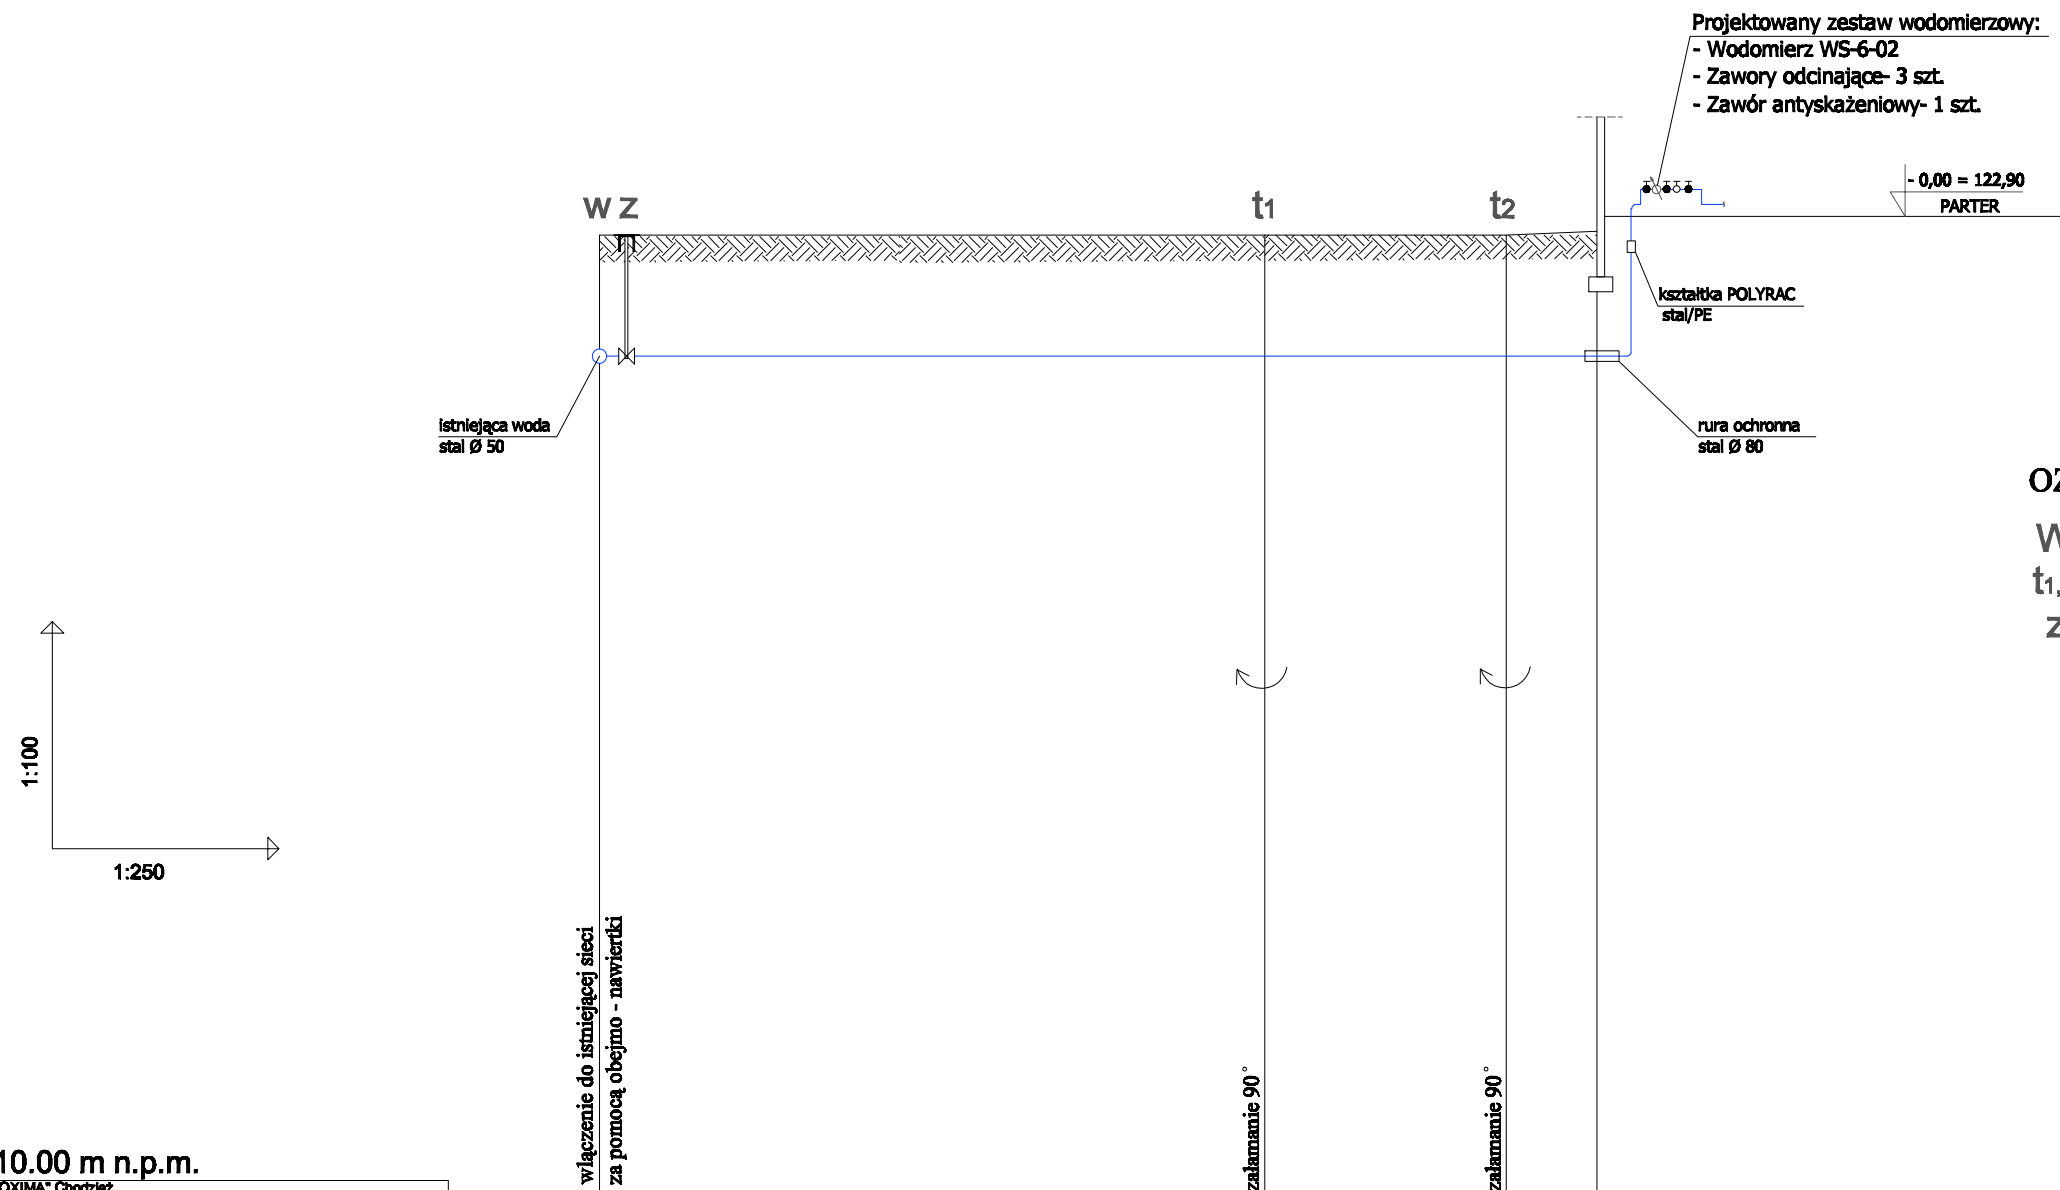

OZNACZENIA:

W - włączenie do sieci

t_{1,2} - załamanie na przyłączy

Z - zasawa PE Ø 63 ze skrzynką uliczną

P.P.110.00 m n.p.m.

RZĘDNA TERENU ISTN.	122.70					
RZĘDNA DNA KANAŁU	121.10					
ZAGŁĘBIENIE DNA KANAŁU	1.60	1.60	1.60	1.60	1.65	122.75
SPADKI, DŁUGOŚCI		0.0 % 33.0m				
ŚREDNICA, MATERIAŁ		PE Ø63 L=33.0m				
ODLEGŁOŚCI	0.00	22.0	22.00	8.0	30.00	3.0 33.00
HEKTOMETRY		0				

WWW.epi-graf.com.pl, Generator rysunkowy 7.11

PPUH "PROXIMA" Spółka z o.o. w Chodzieży PRACOWNIA PROJEKTOWA			
Zamawiający:	Gmina Skrwilno 87-510 SKRWILNO ul.Rypińska 7		
Obiekt:	Budynek szkoły w Skrwilno ul.Biezuńska 7 - przebudowa z dobudową części budynku	Skala 100 1:250	
Projektant	imię i nazwisko	Podpis	Data
	mgr inż. Tomasz Przewoźny		20.01.2010
As.Projektanta	mgr inż. Małgorzata Maciaszek		Nr arch.
As.Projektanta			03/07
Sprawdzający:	inż. Jerzy Ławniczak		
Tytuł rys.	Profil podłużny przyłącza wody		Nr rys. 10