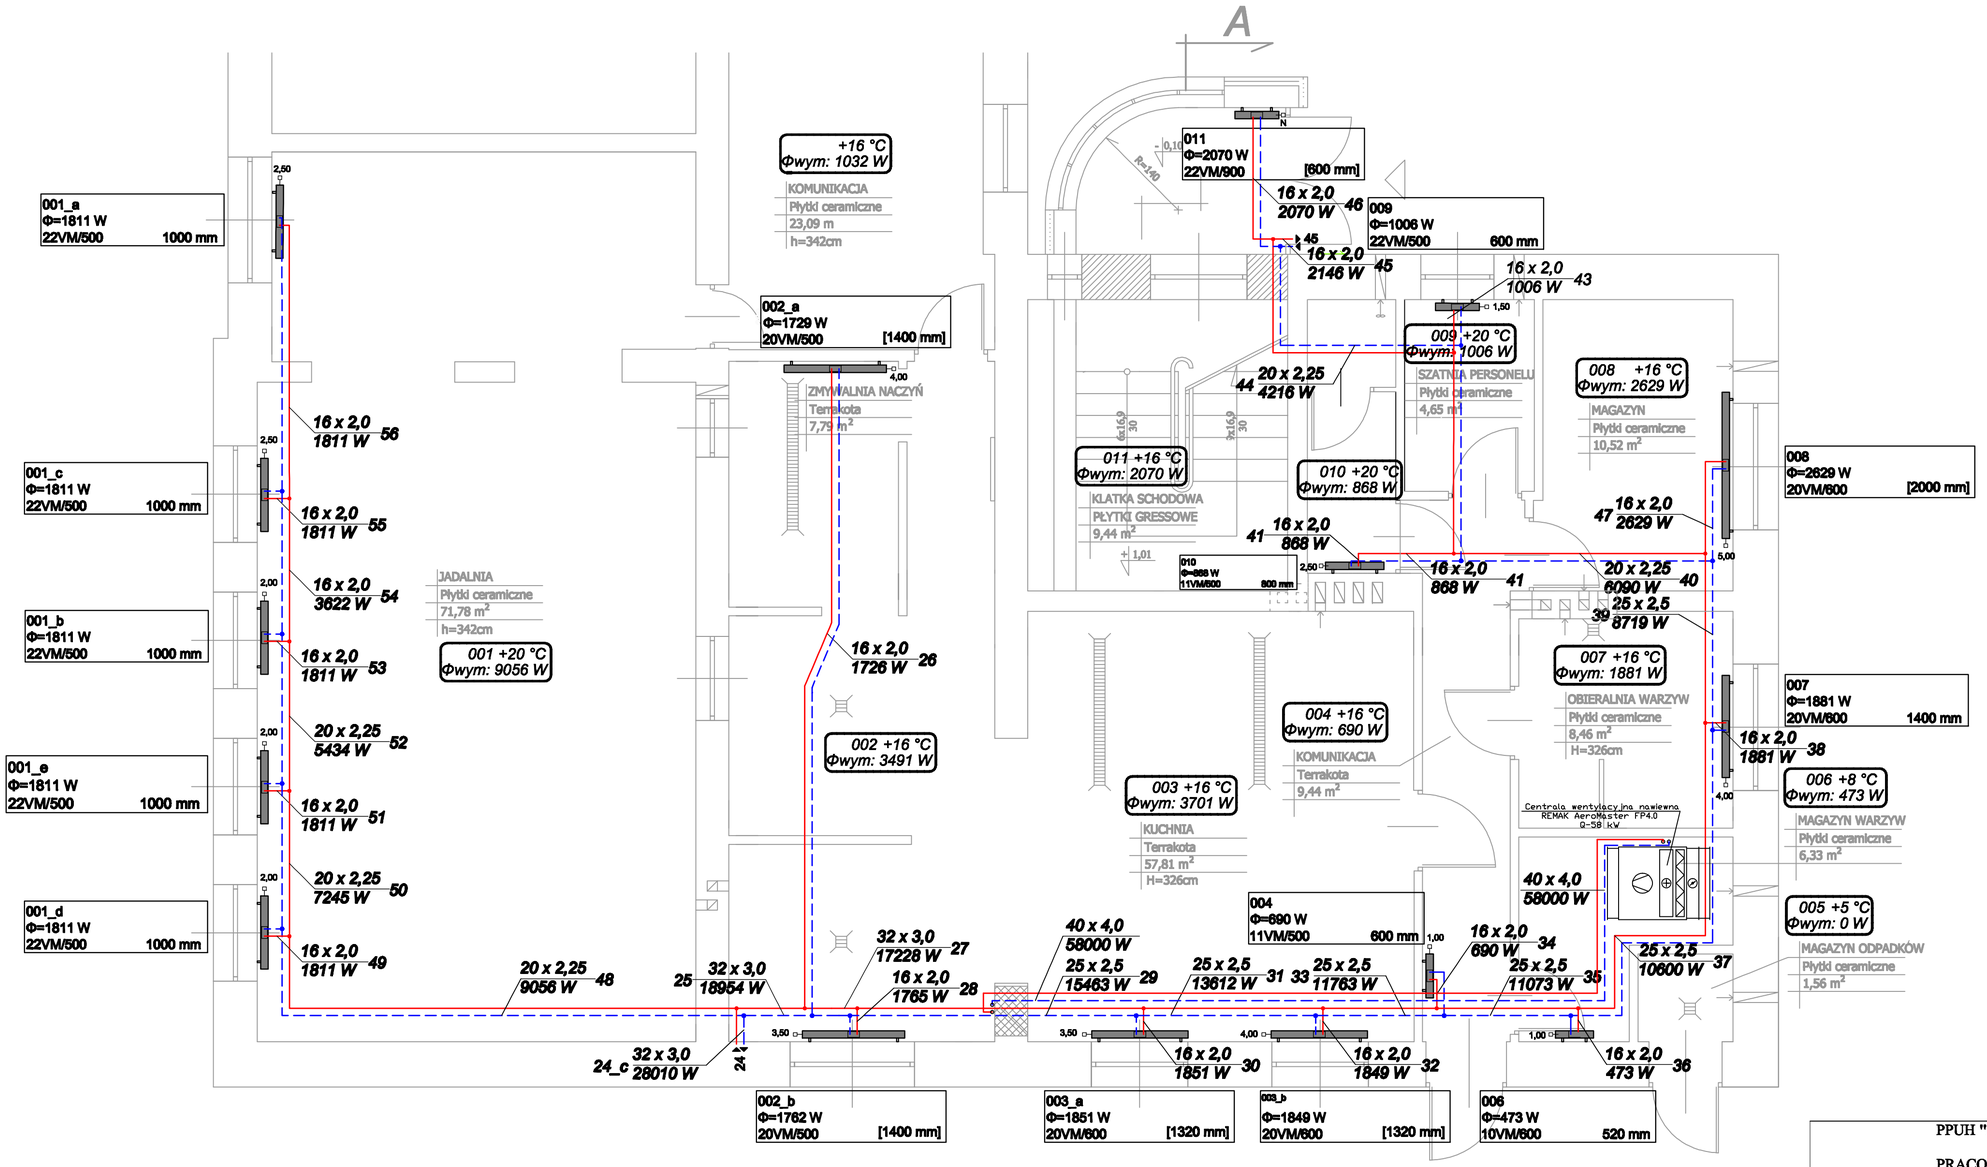

OZNACZENIA:

- ZAMUROWANIA
- WYBURZENIA

UWAGA:
Zestawienie urzadzeń wg spisu w części opisowej.

PPUH "PROXIMA" Spółka z o.o. w Chodzieży PRACOWNIA PROJEKTOWA			
Zamawiający:	Gmina Skrwilno 87-510 SKRWILNO ul.Rypińska 7		
Obiekt:	Budynek szkoły w Skrwilno ul.Bieżuńska 7 - przebudowa z dobudową części budynku		Skala 1:50
	imię i nazwisko	Podpis	Data
Projektant	mgr inż. Tomasz Przewoźny		20.01.2010
As.projektanta	mgr inż. Małgorzata Maciaszek		Nr arch.
Sprawdzający	inż. Jerzy Ławniczak		03/07
Sprawdzający			
Tytuł rys.	Rzut parteru - instalacje c.o.		Nr rys. 11