


PRZEKRÓJ A - A

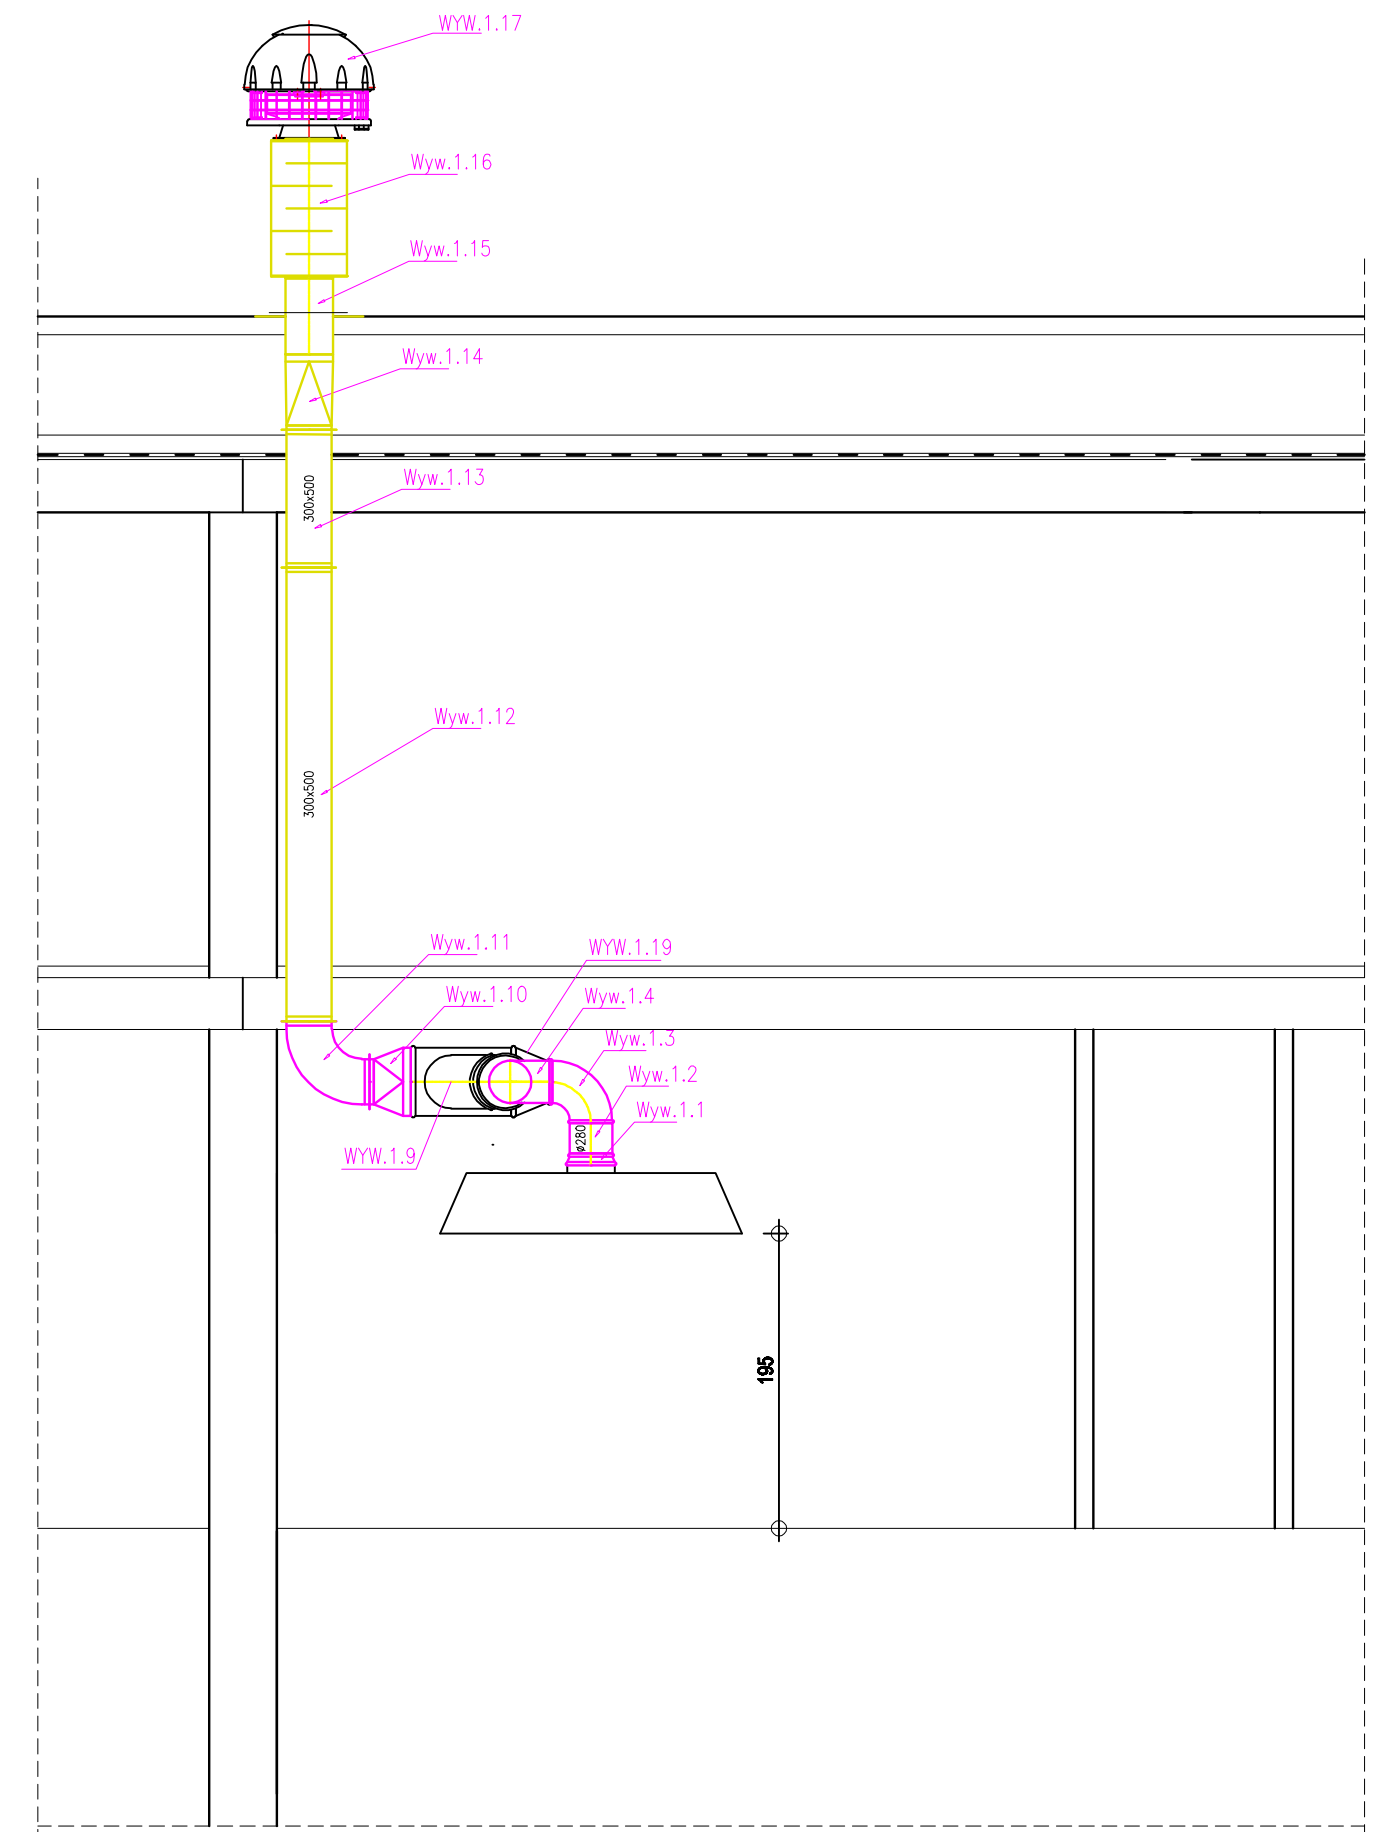

PRZEKRÓJ B - B

UWAGA:
Oznaczenia wg tabeli rys. nr 14

PPUH "PROXIMA" Spółka z o.o. w Chodzieży PRACOWNIA PROJEKTOWA			
Zamawiający:	Gmina Skrwilno 87-510 SKRWILNO ul.Rypińska 7		
Obiekt:	Budynek szkoły w Skrwilno ul.Biezuńska 7	Skala	1:50
Projektant:	imię i nazwisko mgr inż.Tomasz Przewoźny	Podpis	Data 20.01.2010
As.projektanta:	mgr inż.Małgorzata Maciaszek		Nr arch. 03/07
Kreślił:			
Sprawdził:	inż.Jerzy Ławniczak		
Tytuł rys.	Przekrój A-A, B-B		Nr rys. 15
	wentylacji mechanicznej		