


- OZNACZENIA:**
- 1○ - piony kanalizacji sanitarnej
 - (red line) - projektowana kanalizacja sanitarna
 - S1 - studnia podłączeniowa PP Ø 600
 - S₉^k - studnia kaskadowa PP Ø 600
 - ① (blue circle) - piony instalacji wodociągowej
 - (blue line) - projektowana instalacja wodociągowa- stal
 - (black dot) - zawór odcinający
 - R.O. - rura ochronna
 - (red line) - projektowana instalacja c.w.u.- stal
 - ② (red circle) - piony instalacji c.w.u.
 - ⊕ (circle with cross) - wodomierz

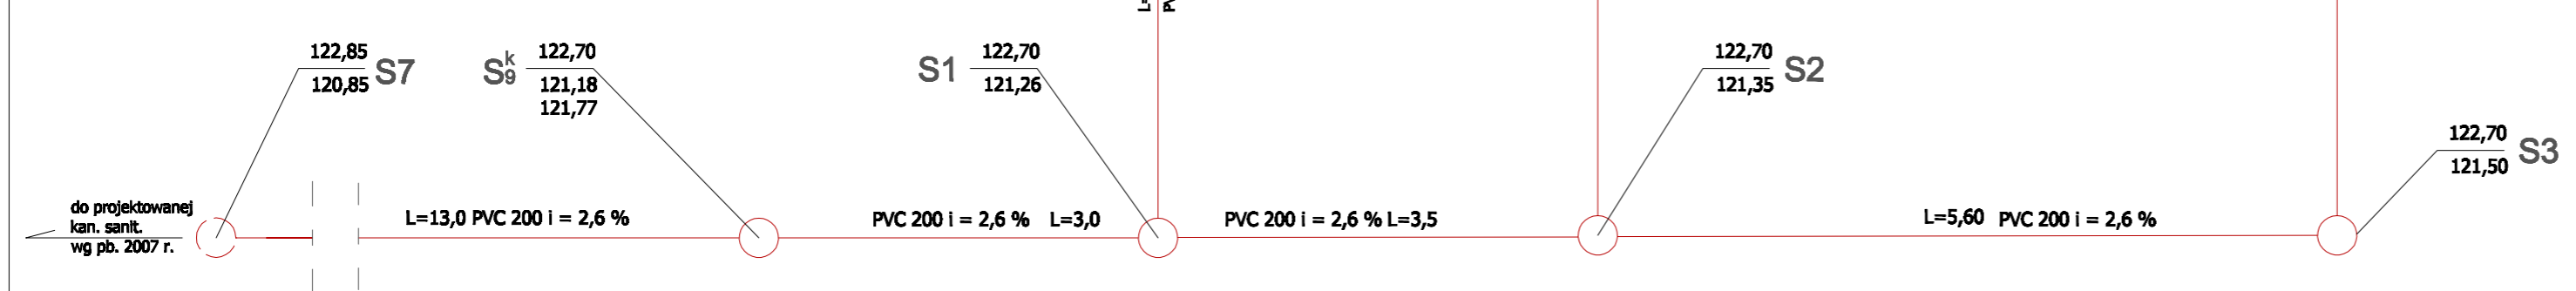

PPUH "PROXIMA" Spółka z o.o. w Chodzieży PRACOWNIA PROJEKTOWA			
Zamawiający:	Gmina Skrwilno 87-510 SKRWILNO ul.Rypińska 7		
Obiekt:	Budynek szkoły w Skrwilno ul.Biezuńska 7 - przebudowa z dobudową części budynku	Skala:	1:50
Projektant	imię i nazwisko	Podpis	Data
	mgr inż. Tomasz Przewoźny		20.01.2010
As.Projektanta	mgr inż. Małgorzata Maciaszek		Nr arch.
As.Projektanta			03/07
Sprawdzający:	inż. Jerzy Ławniczak		
Tytuł rys.	Rzut parteru Instalacje wewnętrzne wod-kan i c.w.u.		Nr rys. 2