


# ROZWINIĘCIE INSTALACJI KANALIZACJI SANITARNEJ

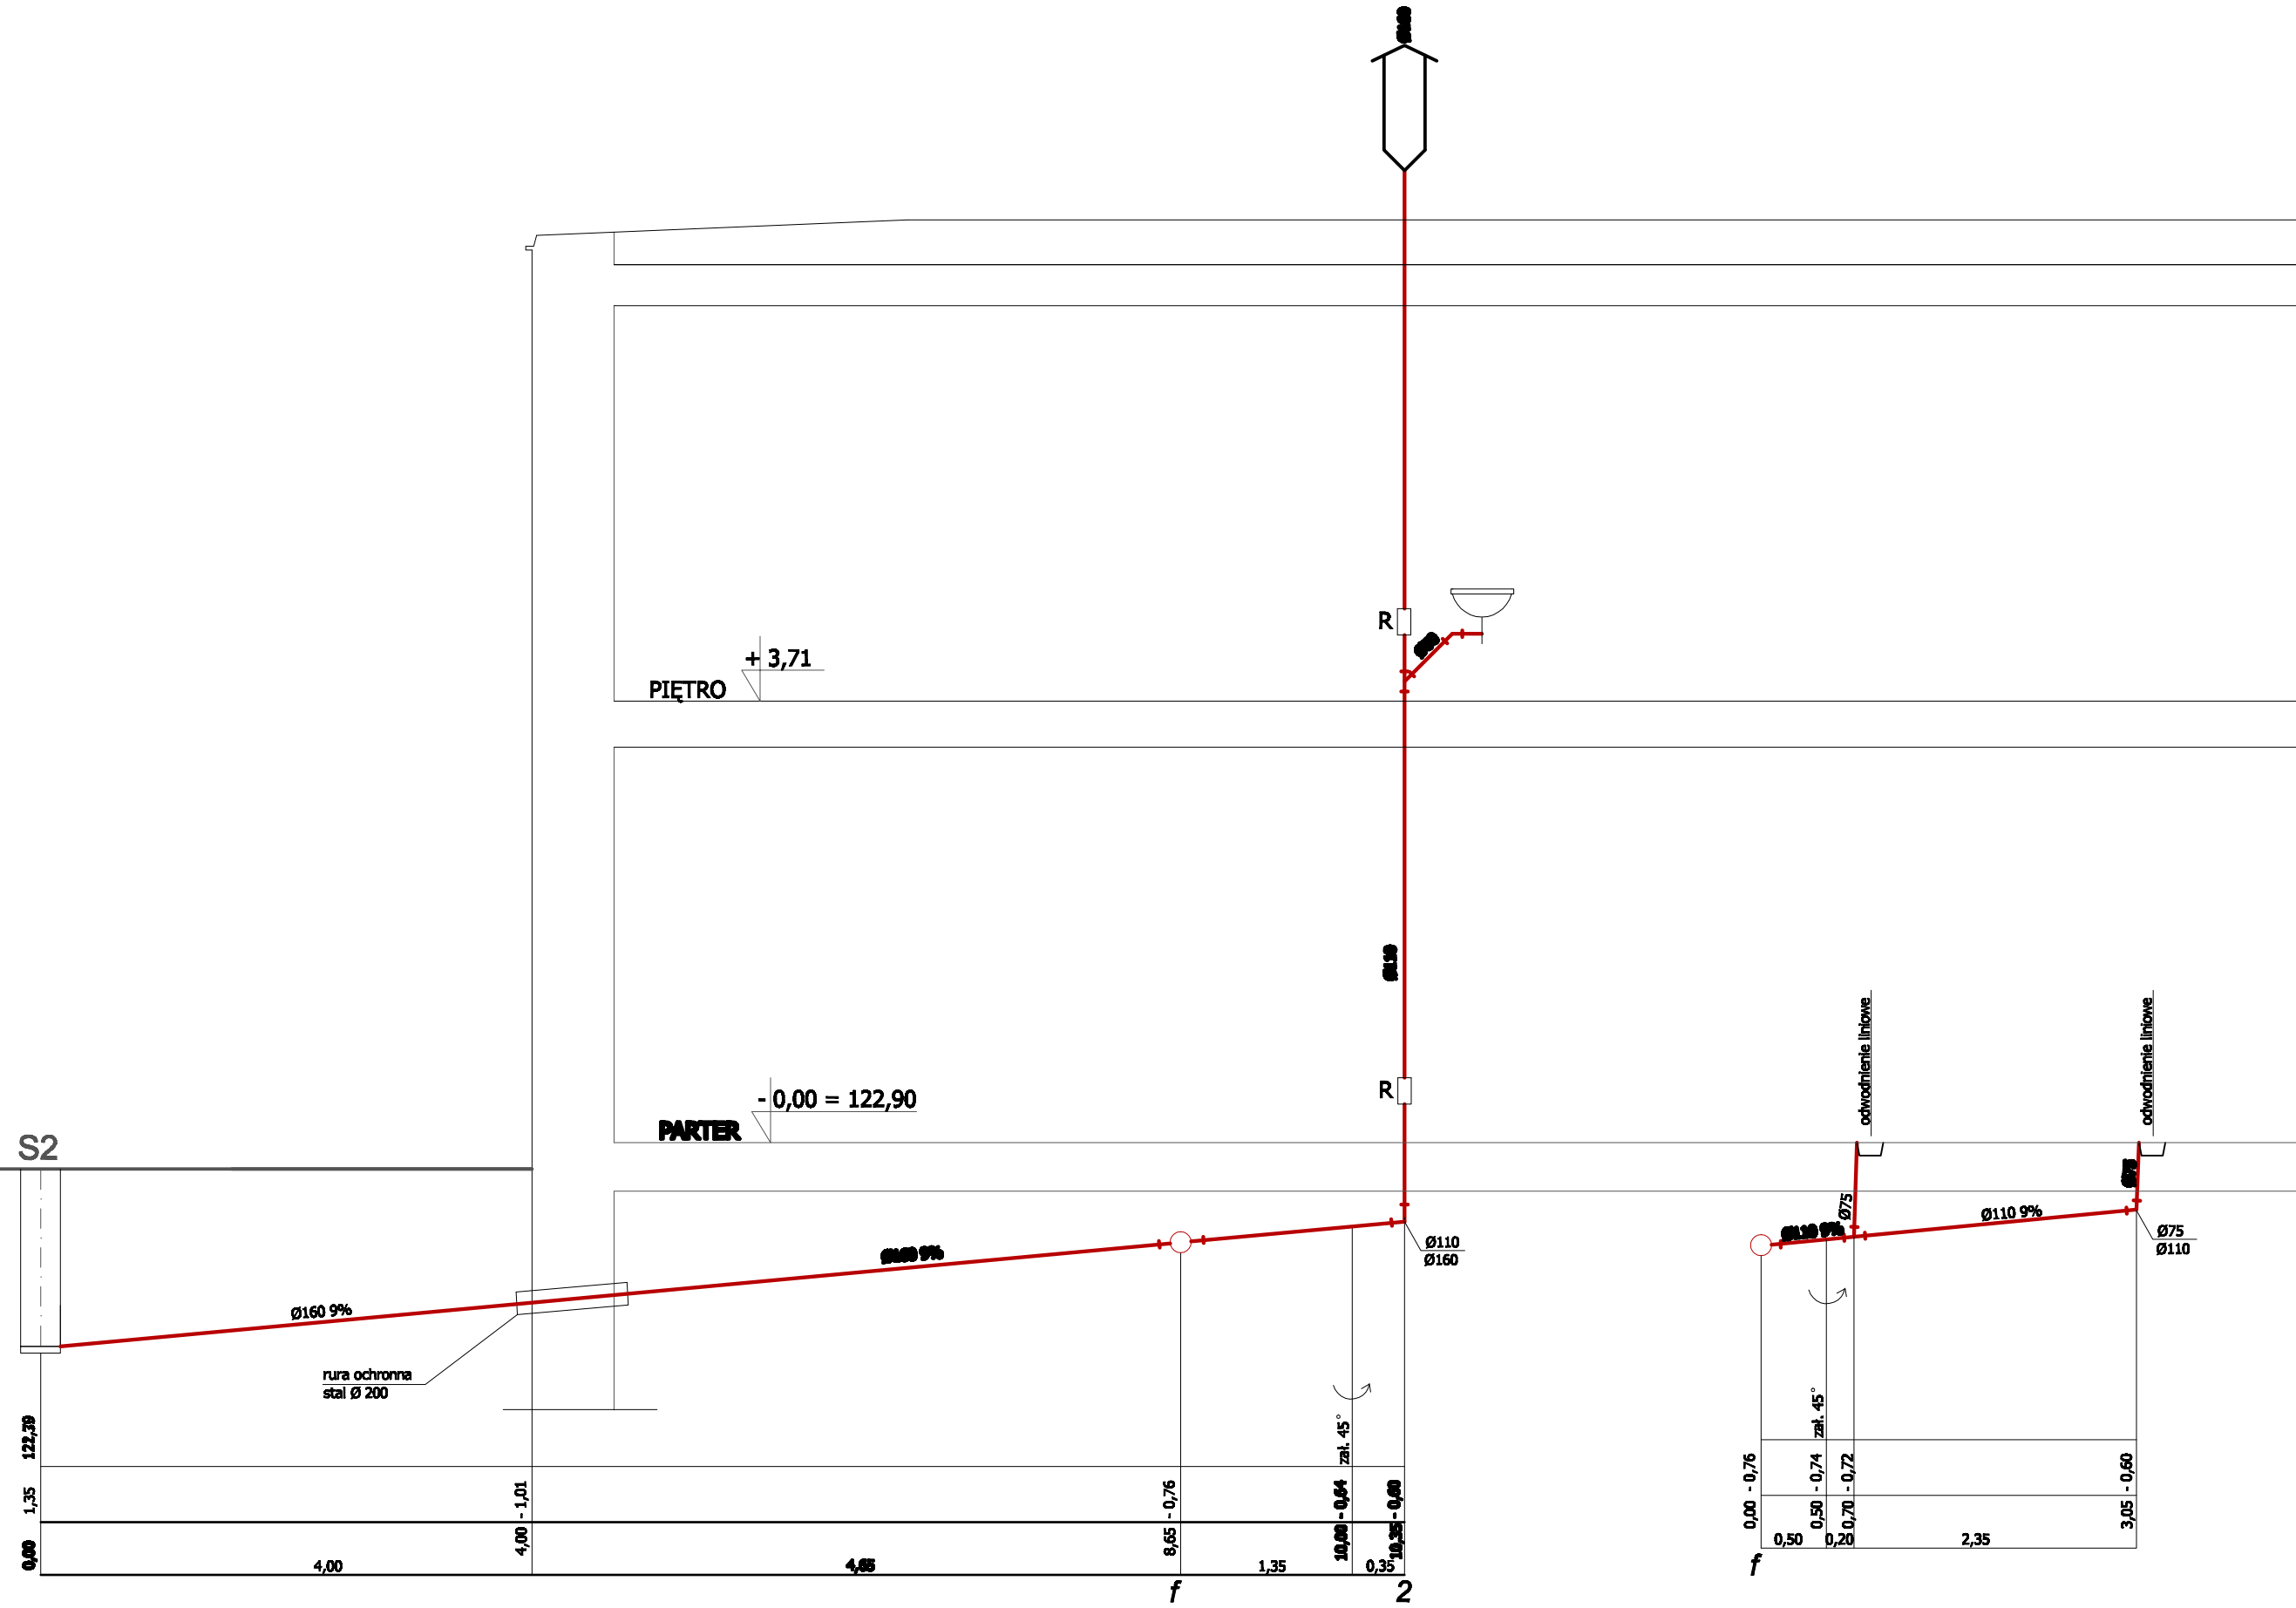

OZNACZENIA:  
S - studnia połączeniowa PP Ø 600  
R - rewizja

PPUH "PROXIMA" Spółka z o.o. w Chodzieży PRACOWNIA PROJEKTOWA		Data	
Zamawiający: Gmina Skrwilno 87-510 SKRWILNO ul.Rypińska 7	Podpis	20.01.2010	Nr arch. 03/07
Obiekt: Budynek szkoły w Skrwilno ul.Biezuńska 7 - przebudowa z dobudową części budynku	imię i nazwisko		Nr rys. 6
Projektant	mgr inż. Tomasz Przewoźny		
As.Projektanta	mgr inż. Małgorzata Maciaszek		
As.Projektanta	inż. Jerzy Ławniczak		
Sprawdzający:			
Tytuł rys.	Rozwinięcie instalacji kanalizacji sanitarnej		