


# ROZWIĘCIE INSTALACJI KANALIZACJI SANITARNEJ

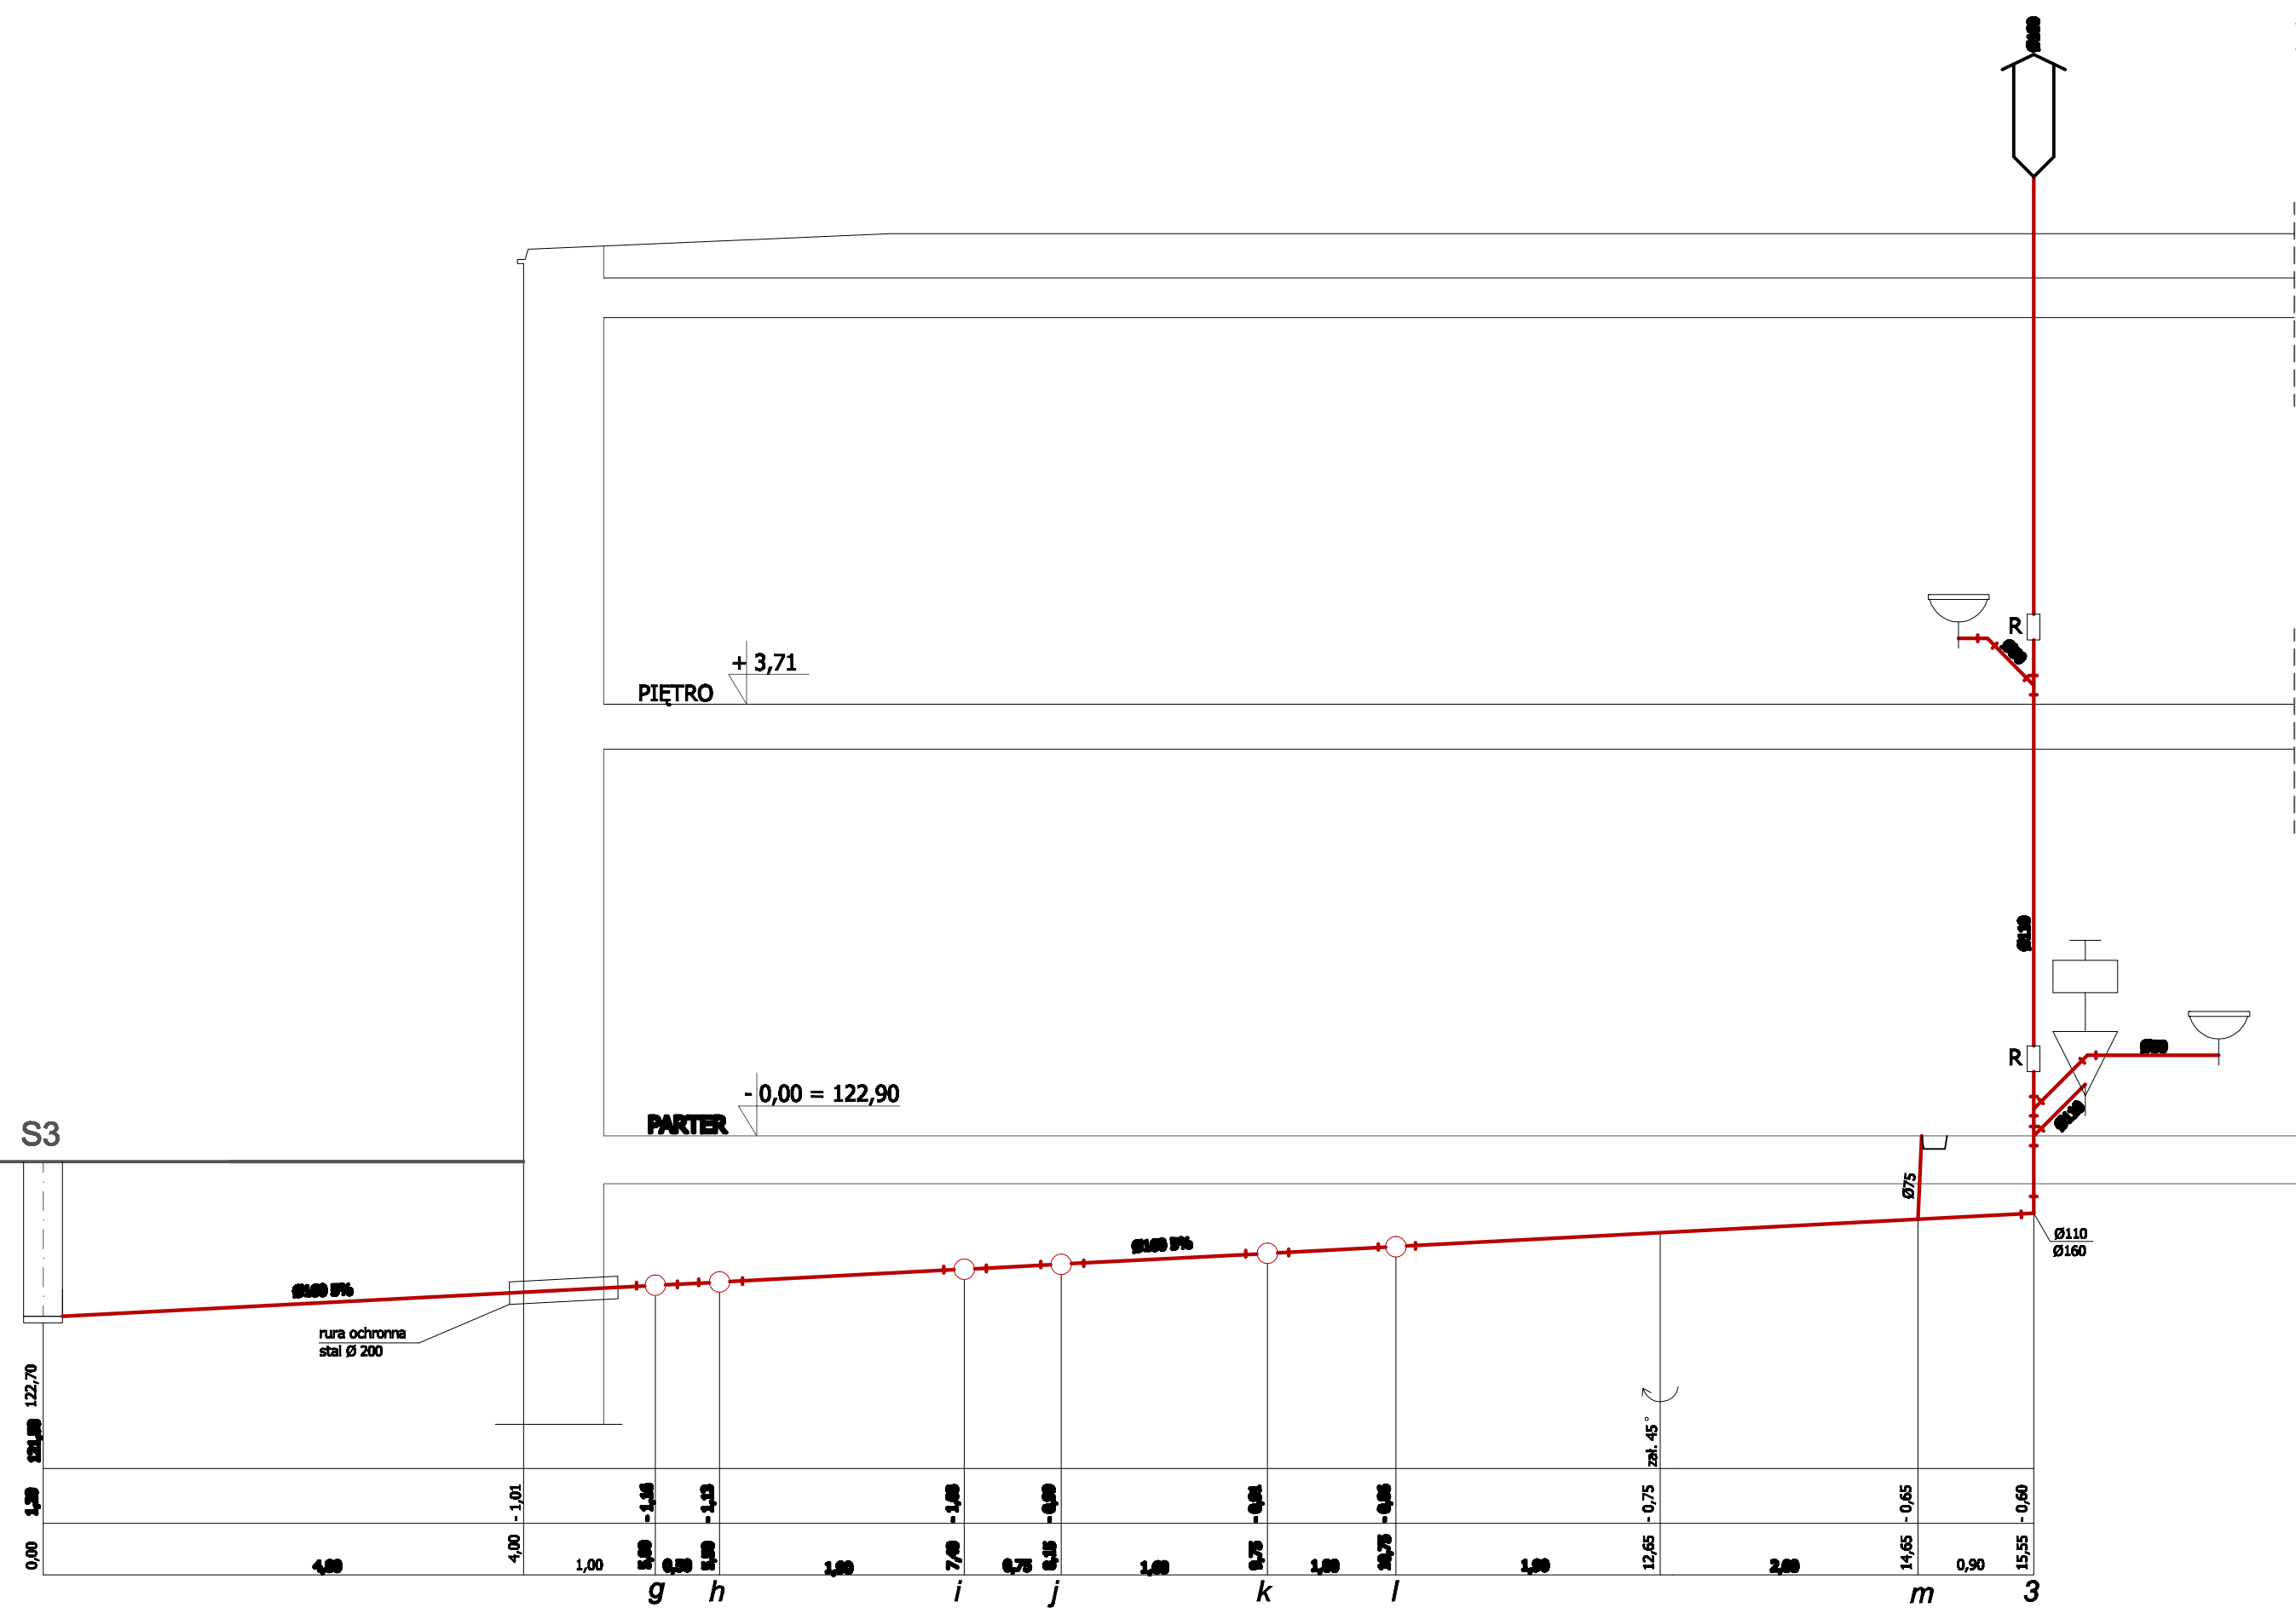

OZNACZENIA:  
S - studnia przelotowa PP Ø 600  
R - rewizja

PPUH "PROXIMA" Spółka z o.o. w Chodzieży PRACOWNIA PROJEKTOWA			
Zamawiający:	Gmina Skrwilno 87-510 SKRWILNO ul.Rypińska 7		
Obiekt:	Budynek szkoły w Skrwilno ul.Biezuńska 7 - przebudowa z dobudową części budynku	Skala 1:50	
Projektant	mgr inż. Tomasz Przewoźny	imię i nazwisko	Podpis
As.Projektanta	mgr inż. Małgorzata Maciaszek	mgr inż. Tomasz Przewoźny	20.01.2010
As.Projektanta		mgr inż. Małgorzata Maciaszek	Nr arch. 03/07
Sprawdzający:	inż. Jerzy Ławniczak	inż. Jerzy Ławniczak	
Tytuł rys.	Rozwinięcie instalacji kanalizacji sanitarnej		
		Nr rys.	7