


# PROFIL PRZYŁĄCZA KANALIZACYJNEGO

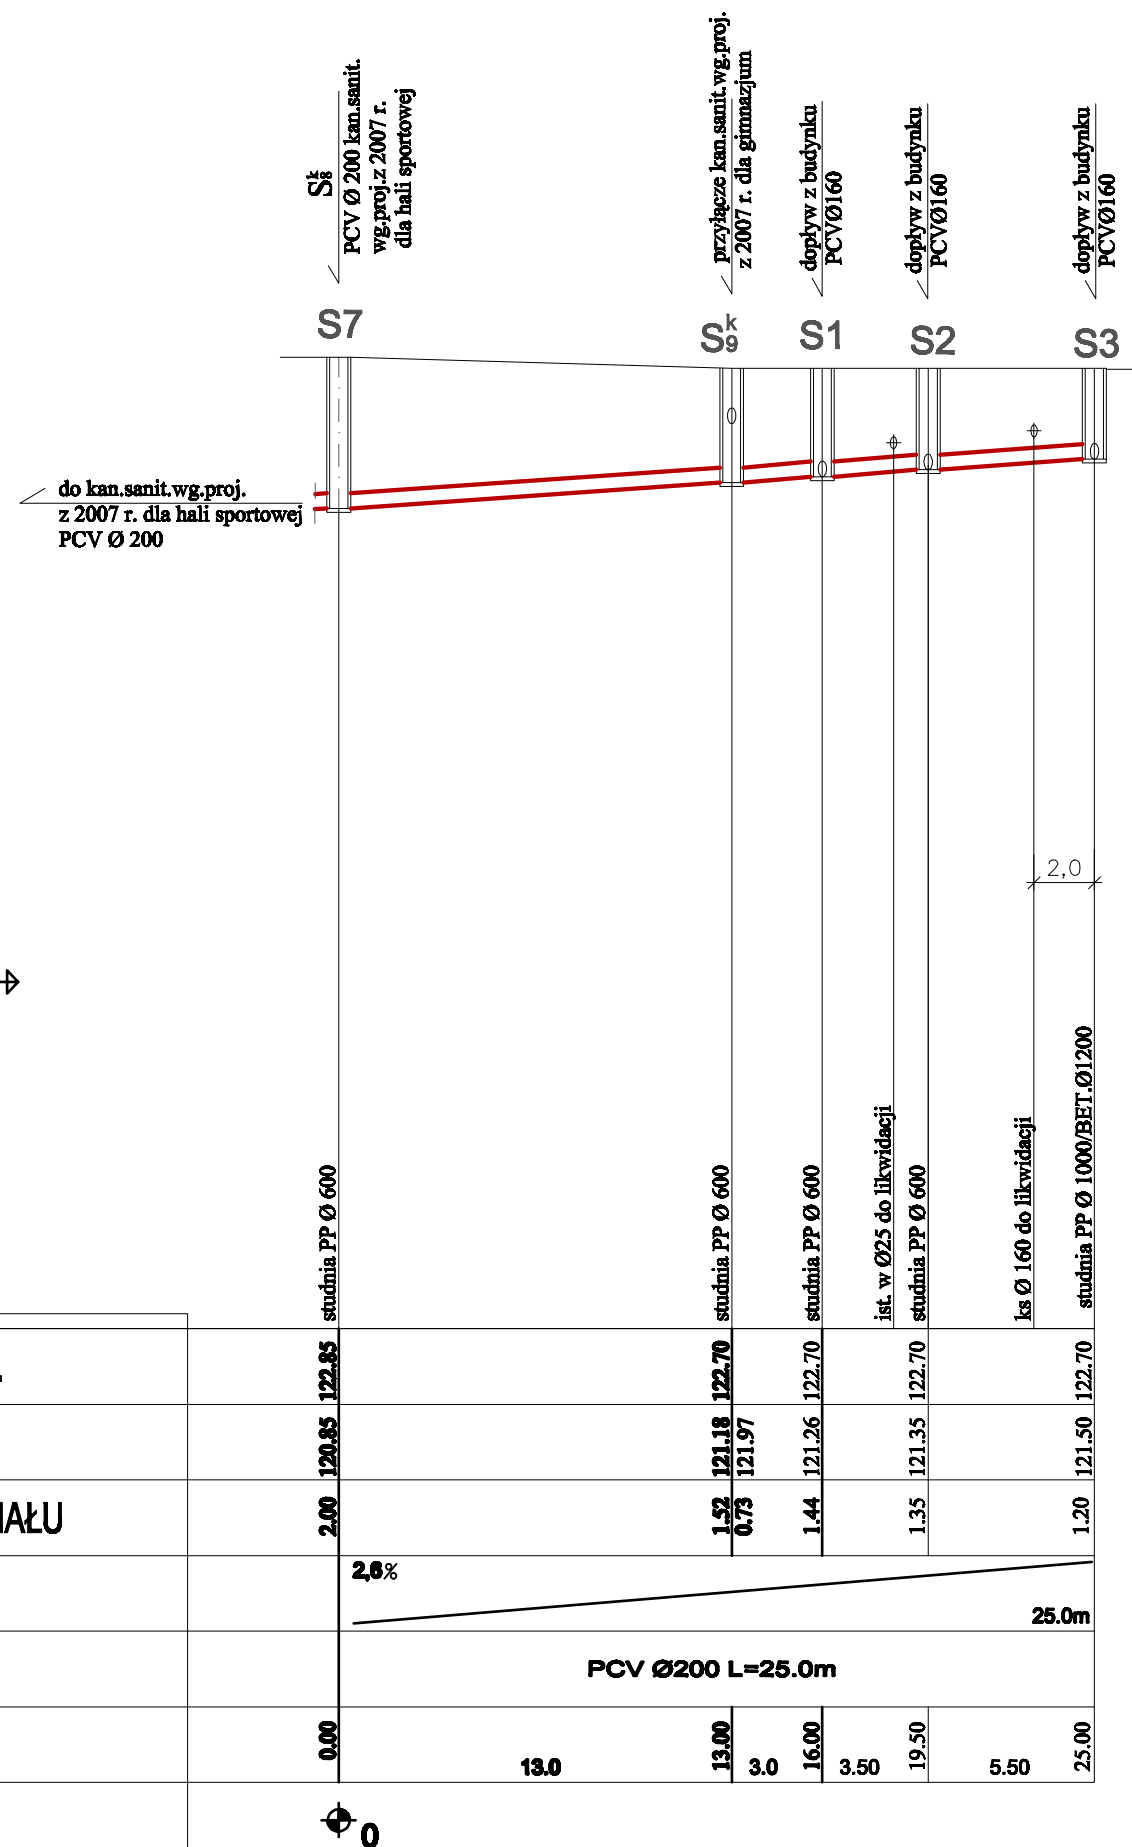

## OZNACZENIA:

- S7 - studnia wg.pb. z 2007 roku  
 S<sup>k</sup><sub>9</sub> - studnia kaskadowa PP Ø 600  
 S1 S2 S3 - studnia podłączeniowa PP Ø 600

PPUH "PROXIMA" Spółka z o.o. w Chodzieży PRACOWNIA PROJEKTOWA							
Zamawiający:		Gmina Skrwilno 87-510 SKRWILNO ul.Rypińska 7					
Obiekt:		Budynek szkoły w Skrwilno ul.Biezuńska 7 - przebudowa z dobudową części budynku					Skala 1:250
Projektant	imię i nazwisko		Podpis		Data		
	mgr inż. Tomasz Przewoźny				20.01.2010		
As.Projektanta	mgr inż. Małgorzata Maciaszek				Nr arch.		
As.Projektanta					03/07		
Sprawdzający:	inż. Jerzy Ławniczak				Nr rys.		
Tytuł rys.	Profil przyłącza kanalizacji sanitarnej				9		