



PRZEKRÓJ KONSTRUKCYJNY
UTWARDZENIE TERENU OD KM 1+404 DO KM 1+428
SKALA 1:50

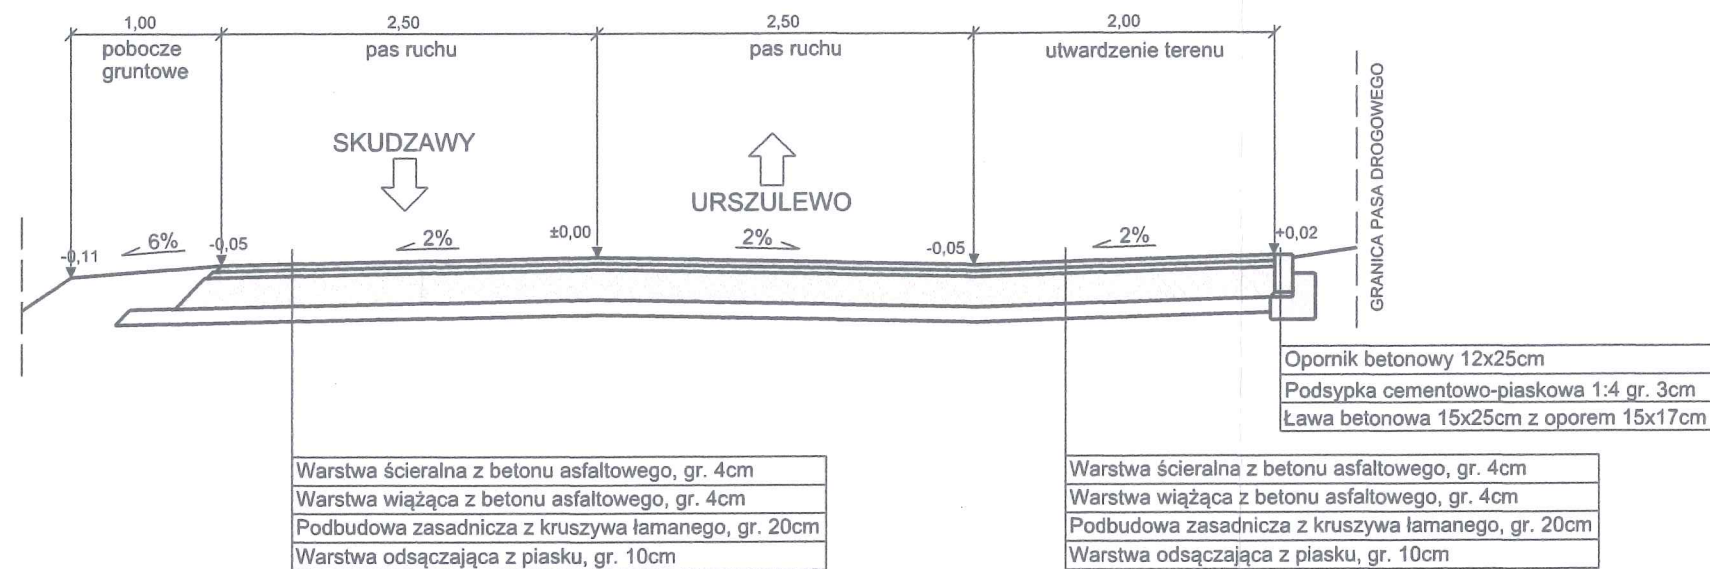

PRZEKRÓJ KONSTRUKCYJNY
ZJAZD O NAWIERZCHNI BITUMICZNEJ
SKALA 1:50

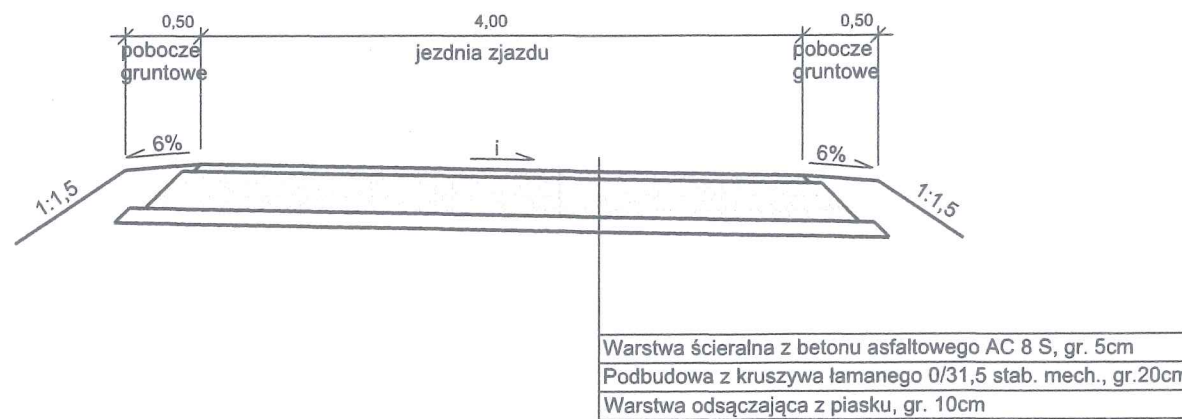

NAZWA OBIEKTU: Przebudowa drogi gminnej nr 120425 C Skudzawy - Urszulewo Etap II od km 0+000 do km 2+300 Skudzawy - Nowe Skudzawy			
ADRES OBIEKTU: gm. Skrwilno powiat rypiński			
JEDNOSTKA PROJ.:	DM-PROJ Ostrowite 172 87-522 Ostrowite	ZMAWIAJĄCY:	Gmina Skrwilno ul. Rypińska 7 87-510 Skrwilno
NAZWA OPRACOWANIA: PROJEKT WYKONAWCZY ANEKS DO PROJEKTU			
TYTUŁ RYSUNKU: PRZEKROJE KONSTRUKCYJNE			
FUNKCJA	IMIĘ I NAZWISKO	NR UPRAWNIENI I SPECJ.	PODPIS
PROJEKTANT:	mgr inż. Mariusz Majewski	KUPI/0116/POOD/13 do projektowania w specjalności drogowej bez ograniczeń	<i>Maj</i>
DATA: 11.2015	BRANŻA: DROGOWA	SKALA: 1:50	NR RYS. 2