


PLAN ORIENTACYJNY

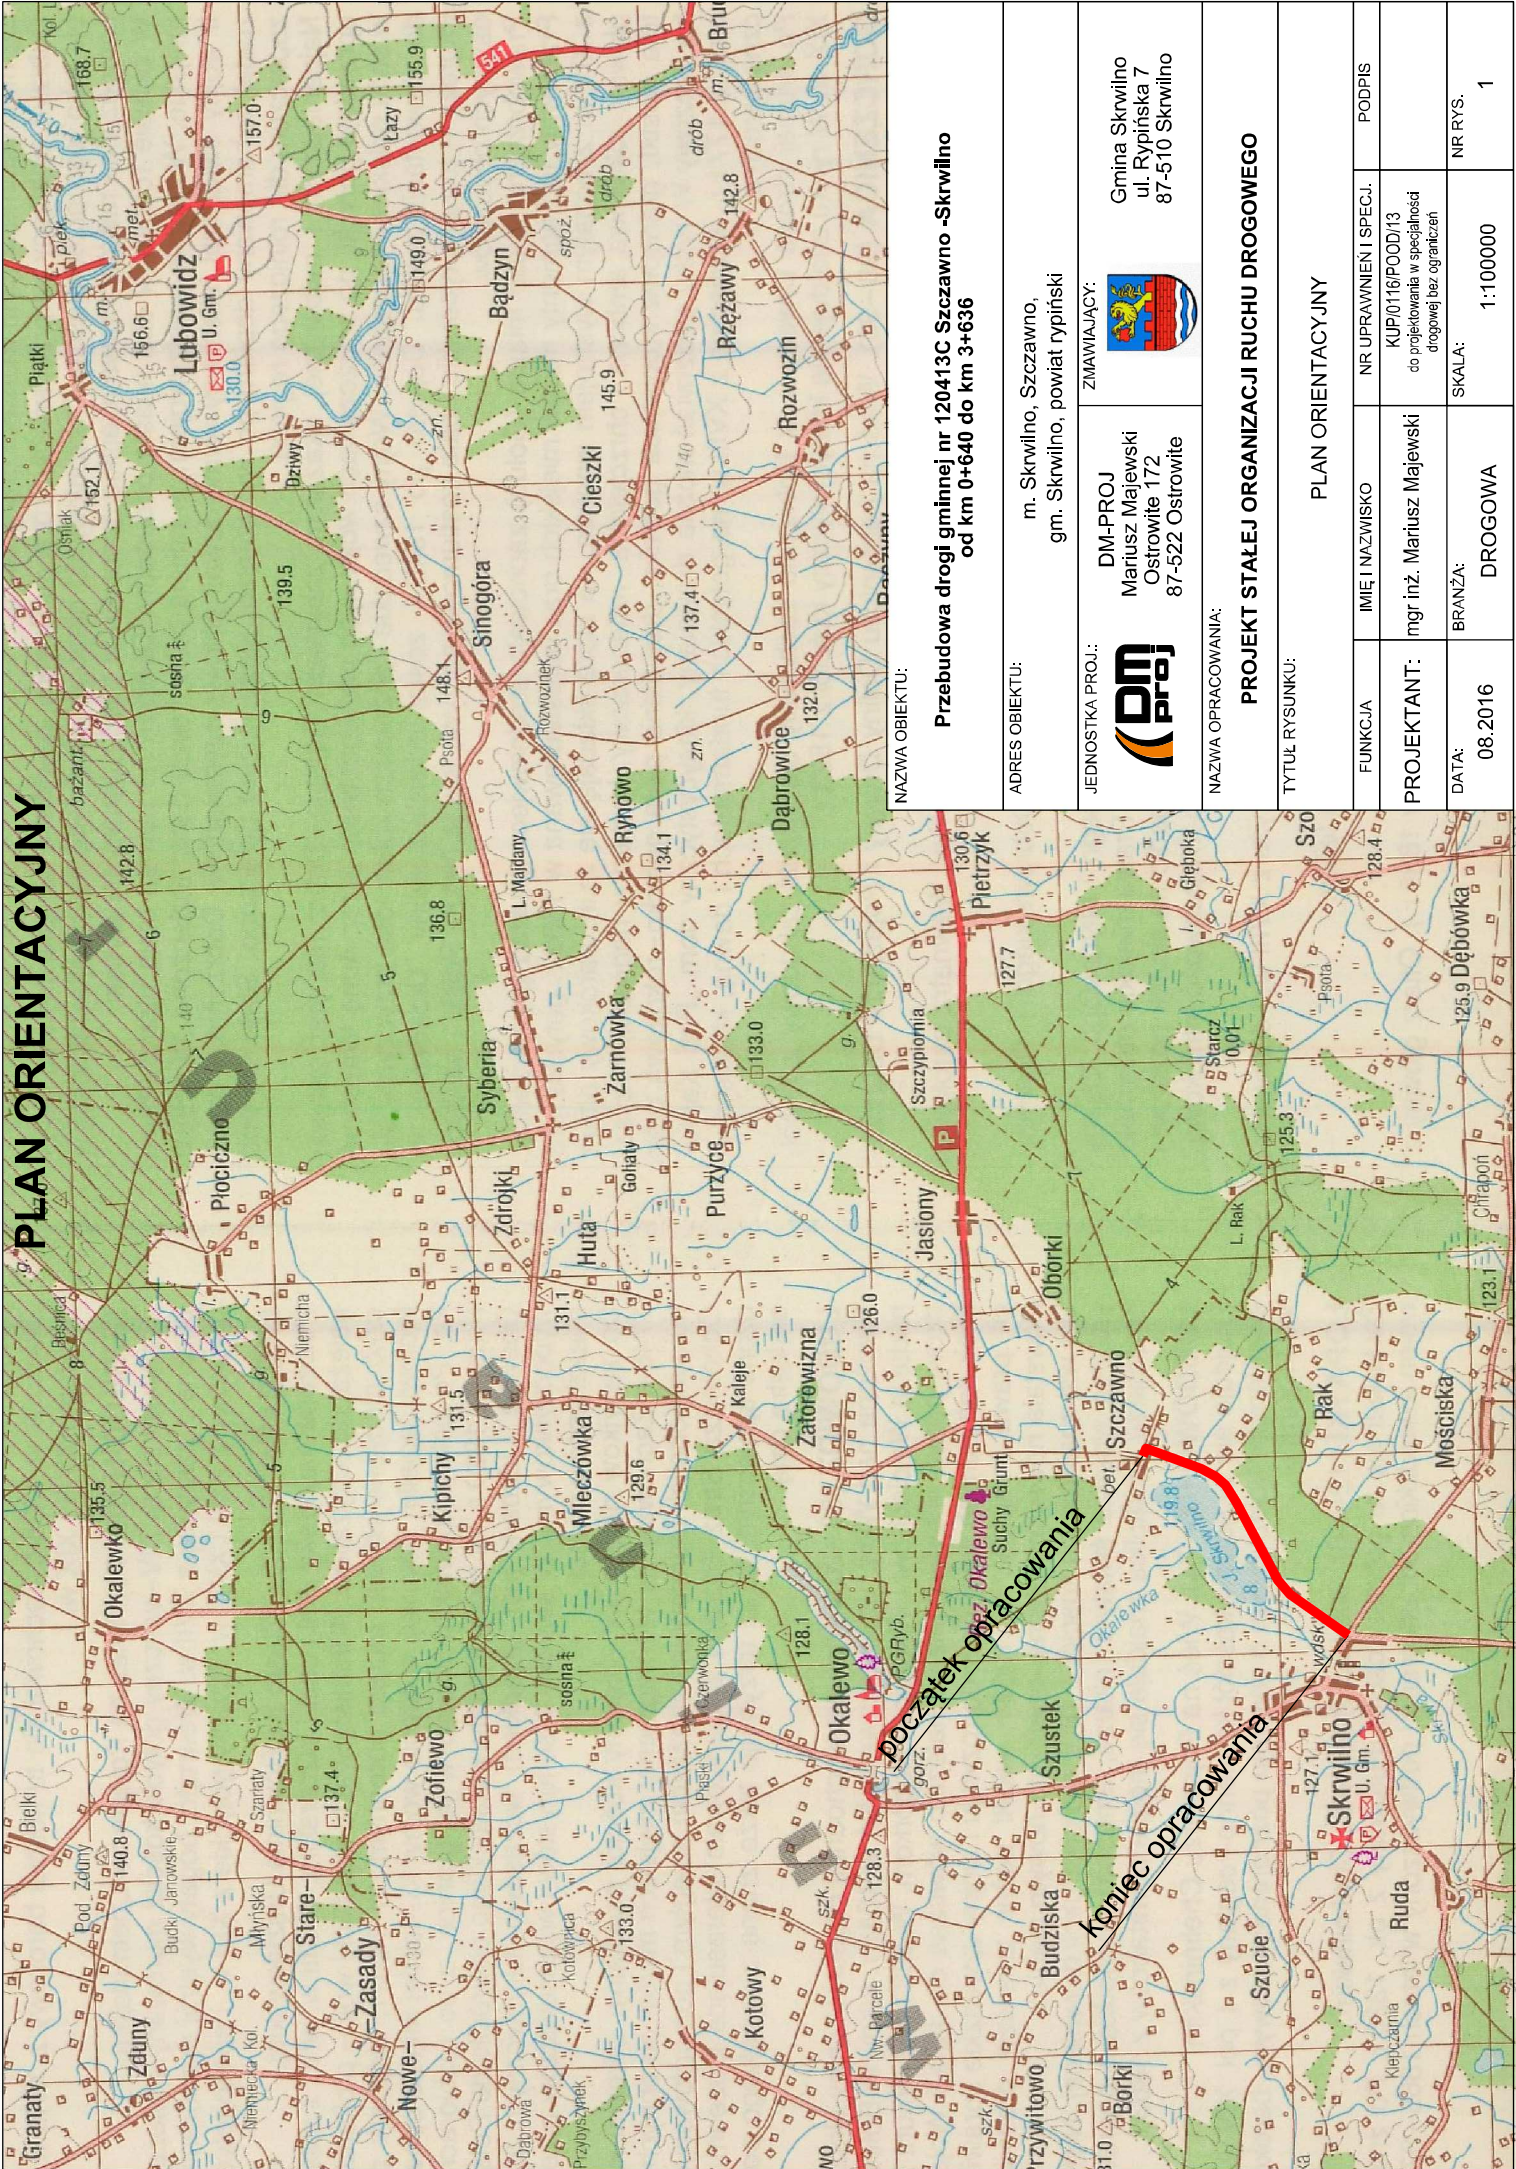


NAZWA OBIEKTU:

Przebudowa drogi gminnej nr 120413C Szczawnno -Skrwilno
od km 0+640 do km 3+636

ADRES OBIEKTU:

m. Skrwilno, Szczawnno,
gm. Skrwilno, powiat rypiński

JEDNOSTKA PROJ.:

 DM-PROJ
Mariusz Majewski
Ostrowite 172
87-522 Ostrowite

ZAMAWIAJĄCY:

 Gmina Skrwilno
ul. Rypińska 7
87-510 Skrwilno

NAZWA OPRACOWANIA:

PROJEKT STAŁEJ ORGANIZACJI RUCHU DROGOWEGO

TYTUŁ RYSUNKU:

PLAN ORIENTACYJNY

FUNKCJA	IMIĘ I NAZWISKO	NR UPRAWNIENI I SPECJ.	PODPIS
PROJEKTANT:	mgr inż. Mariusz Majewski	KUP/016/POOD/13 co projektowania w specjalności drogowej bez ograniczeń	
DATA: 08.2016	BRANŻA: DROGOWA	SKALA: 1:100000	NR RYS. 1