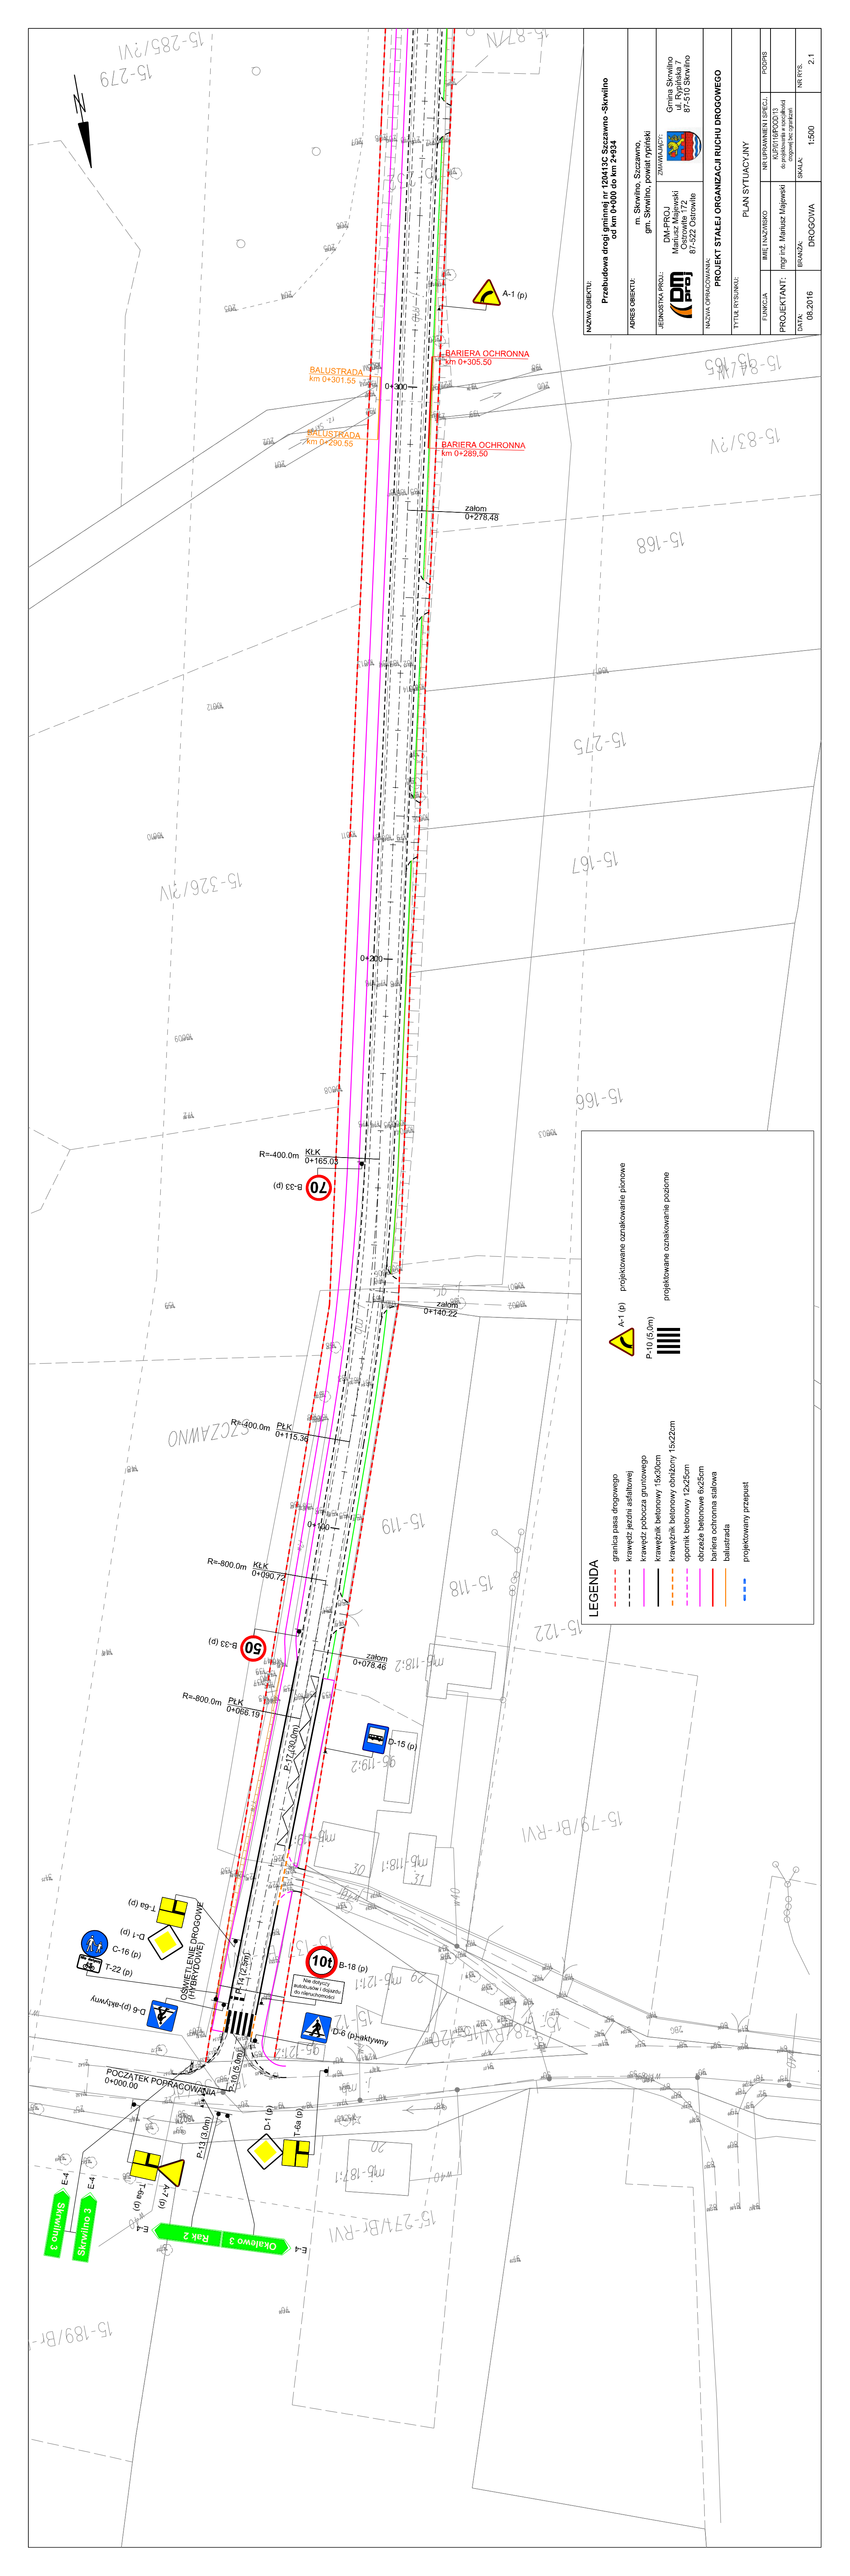
NAZWA OBIEKTU:
Przebudowa drogi gminnej nr 120413C Szczawno -Skrwilno od km 0+000,00 do km 2+934
ADRES OBIEKTU:
m. Skrwilno, Szczawno,
gm. Skrwilno, powiat rypiński
JEDNOSTKA PROJ.:
DM-PROJ
Mariusz Malinowski
Ostrowite 72
87-522 Ostrowite
ZAMAWIAJĄCY:
Gmina Skrwilno
ul. Rypińska 7
87-510 Skrwilno
NAZWA OPRACOWANIA:
PROJEKT STAŁEJ ORGANIZACJI RUCHU DROGOWEGO
TYTUŁ RYSUNKU:
PLAN SYTUACYJNY
FUNKCJA
IMIĘ I NAZWISKO
NR UPRAWNIEŃ I SPRZĘG.
PODPIS
PROJEKTANT:
mgr inż. Mariusz Malinowski
KUJ/0115/POOD/13
projektowanie w zakresie dogrywki bez opinkami
DATA:
08.2016
BRANŻA:
DROGOWA
SKALA:
1:500
NR RYS.
2.1
LEGENDA
granica pasa drogowego
krawędź jezdni asfaltowej
krawędź pobocza gruntowego
krawężnik betonowy 15x30cm
krawężnik betonowy obniżony 15x22cm
opornik betonowy 12x25cm
obrzeże betonowe 6x25cm
balustrada
projektowany przepust
projektowane oznakowanie pionowe
A-1 (p)
projektowane oznakowanie poziome
P-10 (5,0m)
BALUSTRADA km 0+301,55
BALUSTRADA km 0+290,55
BARIERA OCHRONNA km 0+305,50
BARIERA OCHRONNA km 0+289,50
0+300
0+200
0+100
0+000
załom 0+278,48
załom 0+140,22
załom 0+078,48
R=-400,0m KLK 0+165,05
R=-400,0m PłK 0+115,34
R=-800,0m KLK 0+090,72
R=-800,0m PłK 0+066,19
B-33 (p)
70
50
A-1 (p)
D-15 (p)
P-17 (4,0m)
P-14 (7,5m)
P-10 (5,0m)
P-13 (3,0m)
D-1 (p)
T-6a (p)
T-6a (p)
T-6a (p)
D-6 (p)-aktywny
D-6 (p)-aktywny
T-22 (p)
C-16 (p)
D-1 (p)
T-6a (p)
B-18 (p)
10t
Nie dotyczy kolejnych zjazdów do nieruchomości
OŚWIETLENIE DROGOWE UMIARKOWANE
POCZĄTEK PODRACOWANIA 0+000,00
E-4
Skrwilno 3
Rak 2
Ochlewo 3
15-279
15-285/2,1V1
15-87/4V
15-84/4,165
15-83/2,V
15-168
15-215
15-167
15-324/2,1V
15-166
15-119
15-118
15-122
15-79/Br-RV1
mk-118:2
mk-118:1
mk-121:2
mk-121:1
15-124/Br-RV1
15-273/Br-RV1
15-189/Br-
SZCZAWNO