


PLAN ORIENTACYJNY

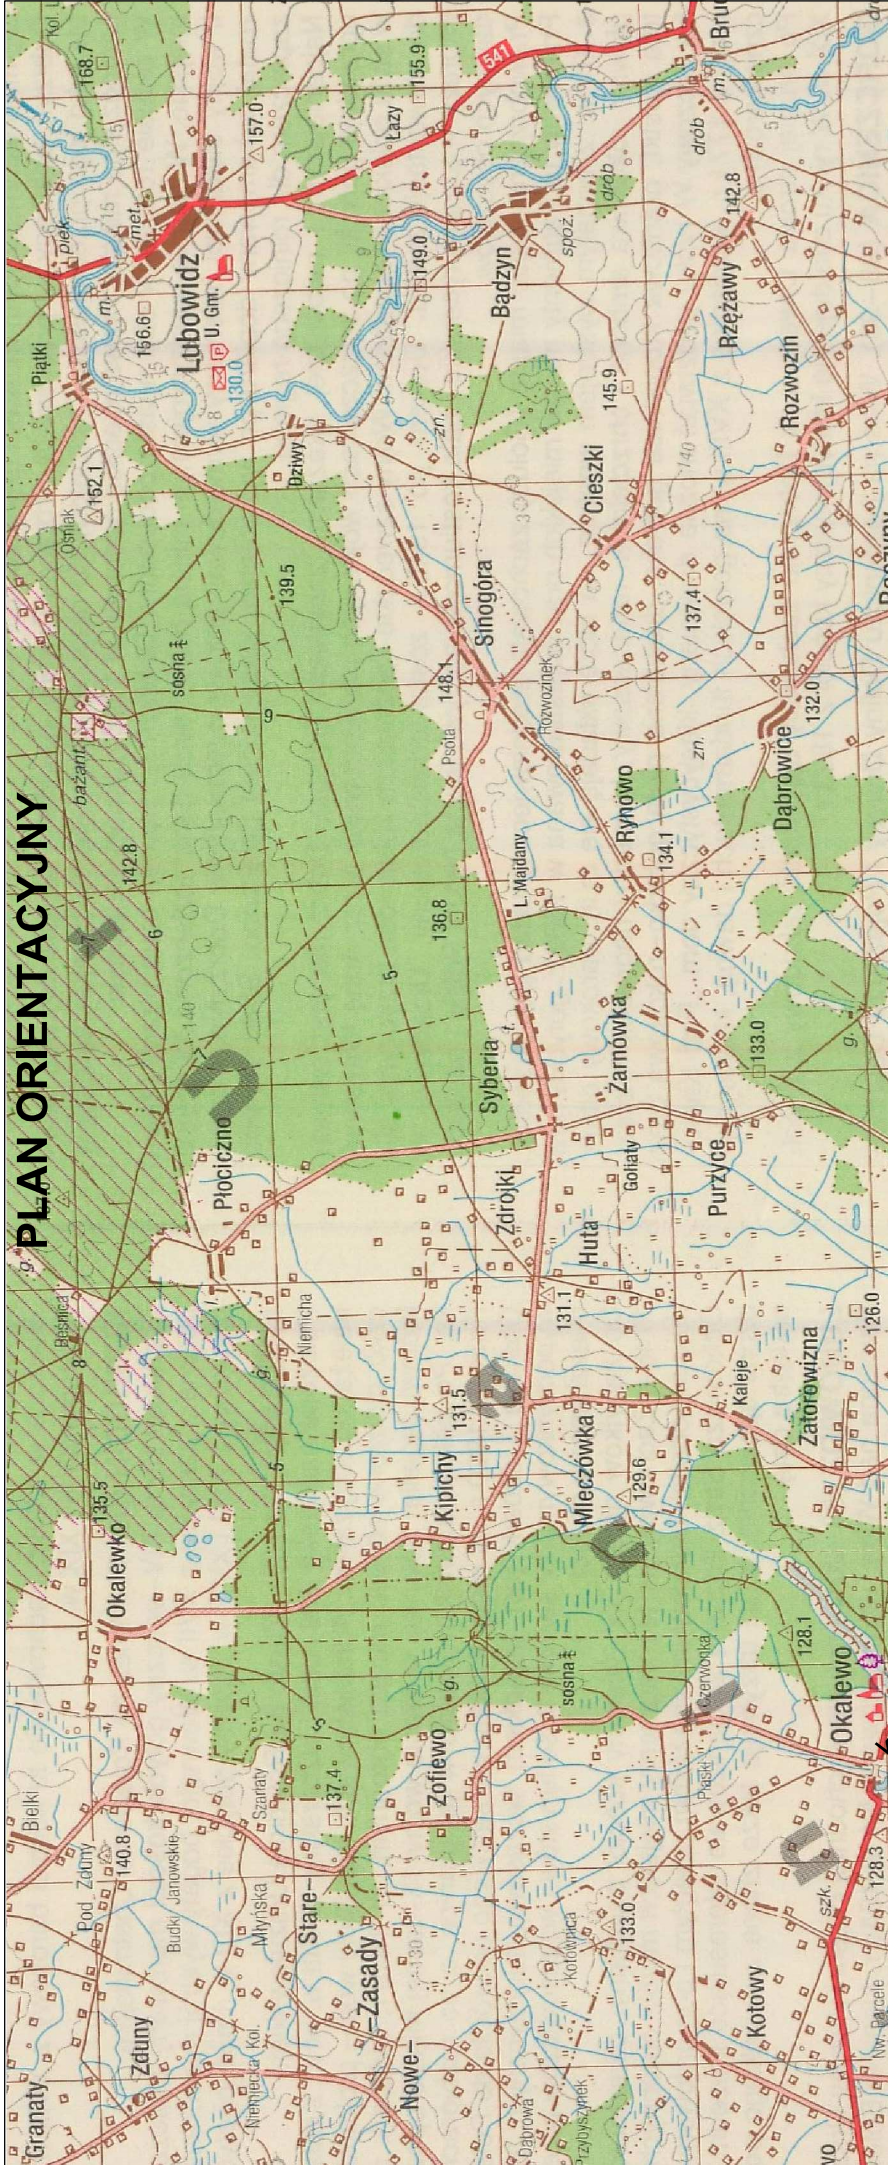

NAZWA OBIEKTU:

Przebudowa drogi gminnej nr 120413C Szczawno -Skrwilno  
od km 0+640 do km 3+636

ADRES OBIEKTU:

m. Skrwilno, Szczawno,  
gm. Skrwilno, powiat rypiński

JEDNOSTKA PROJ.:

**DM-PROJ**  
Mariusz Majewski  
Ostrowite 172  
87-522 Ostrowite

ZMAWIAJACY:



Gmina Skrwilno  
ul. Rypińska 7  
87-510 Skrwilno

NAZWA OPRACOWANIA:

PROJEKT BUDOWLANO - WYKONAWCZY

TYTUŁ RYSUNKU:

PLAN ORIENTACYJNY

FUNKCJA

IMIĘ I NAZWISKO

NR UPRAWNIENI I SPECJ.

PODPIS

PROJEKTANT:

mgr inż. Mariusz Majewski

KUP/016/POOD/13  
co projektowania w specjalności  
drogowej bez ograniczeń

DATA:

08.2016

BRANŻA:

DROGOWA

SKALA:

1:100000

NR RYS.

1