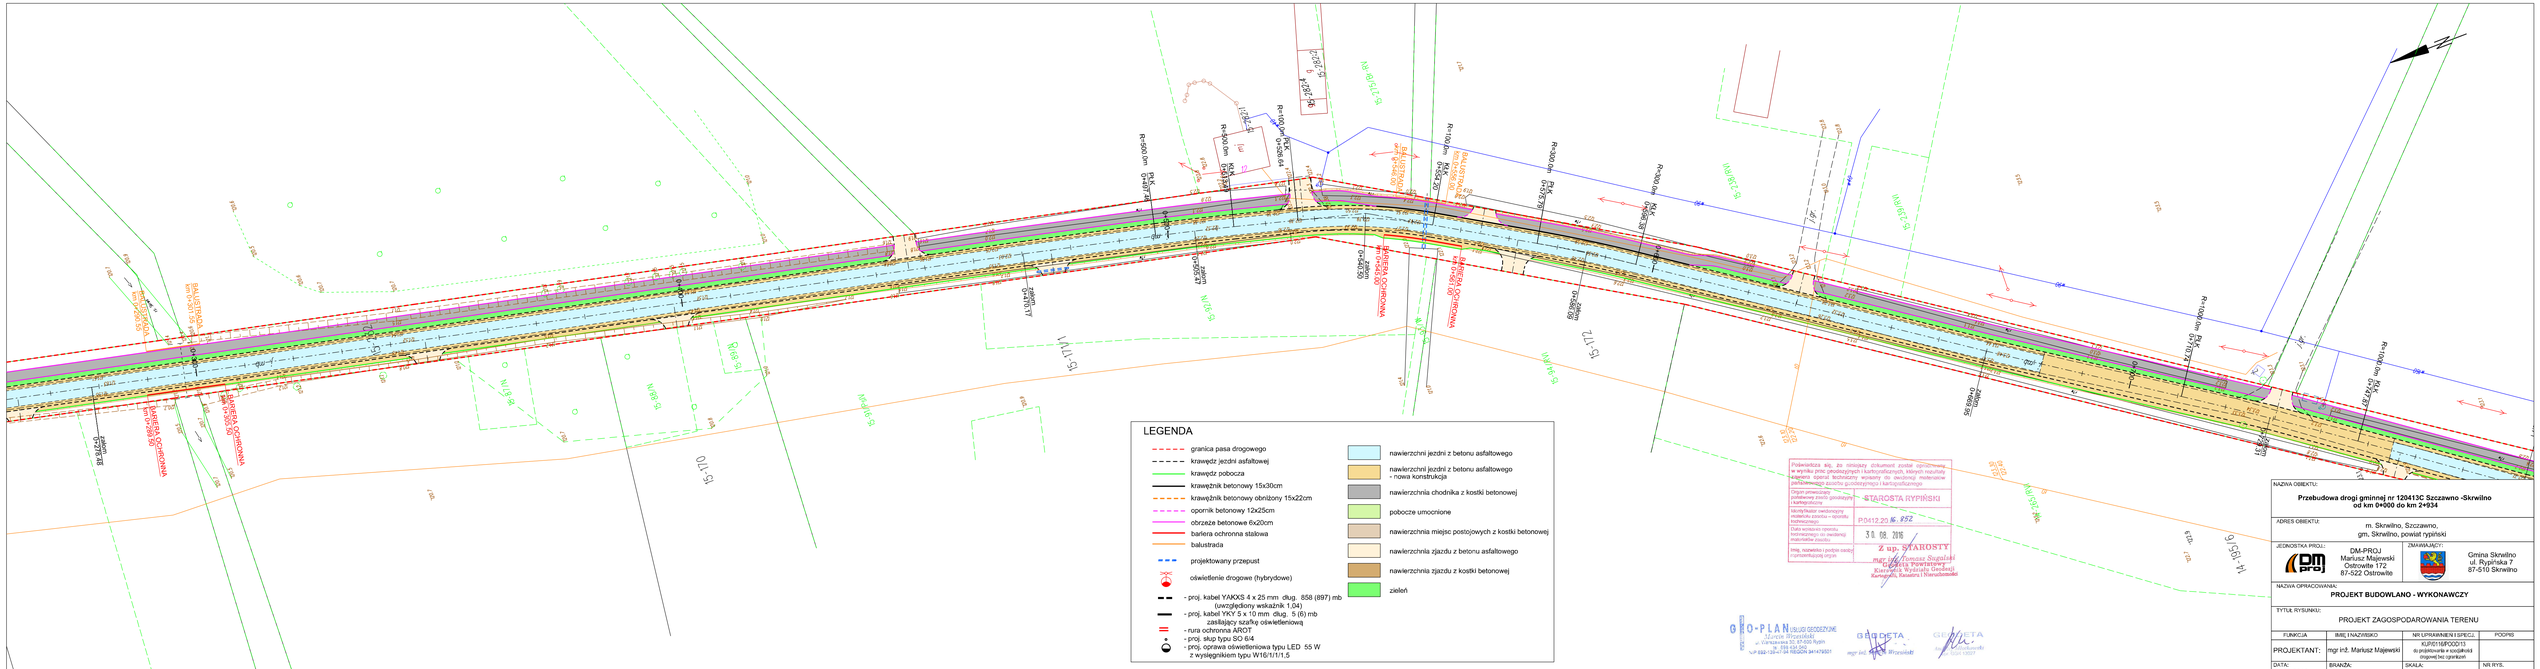
LEGENDA
granica pasa drogowego
krawędź jezdni asfaltowej
krawędź pobocza
krawężnik betonowy 15x30cm
krawężnik betonowy obniżony 15x22cm
opornik betonowy 12x25cm
obrzeże betonowe 6x20cm
bariera ochronna stalowa
balustrada
projektowany przepust
oświetlenie drogowe (hybrydowe)
- proj. kabel YAKXS 4 x 25 mm² dług. 858 (897) mb (uwzględniony wskaźnik 1,04)
- proj. kabel YKY 5 x 10 mm² dług. 5 (6) mb zasilający szafkę oświetleniową
- rura ochronna AROT
- proj. słup typu SO 6/4
- proj. oprawa oświetleniowa typu LED 55 W z wysięgnikiem typu W16/1/1/1,5
nawierzchni jezdni z betonu asfaltowego
nawierzchni jezdni z betonu asfaltowego - nowa konstrukcja
nawierzchnia chodnika z kostki betonowej
pobocze umocnione
nawierzchnia miejsc postojowych z kostki betonowej
nawierzchnia zjazdu z betonu asfaltowego
nawierzchnia zjazdu z kostki betonowej
zieleń
BARIERA OCHRONNA km 0+000.00
BARIERA OCHRONNA km 0+260.00
BALUSTRADA km 0+307.00
BARIERA OCHRONNA km 0+340.00
BARIERA OCHRONNA km 0+420.00
BARIERA OCHRONNA km 0+560.00
BARIERA OCHRONNA km 0+580.00
BARIERA OCHRONNA km 0+600.00
BARIERA OCHRONNA km 0+640.00
BARIERA OCHRONNA km 0+660.00
BARIERA OCHRONNA km 1+000.00
BARIERA OCHRONNA km 1+020.00
BARIERA OCHRONNA km