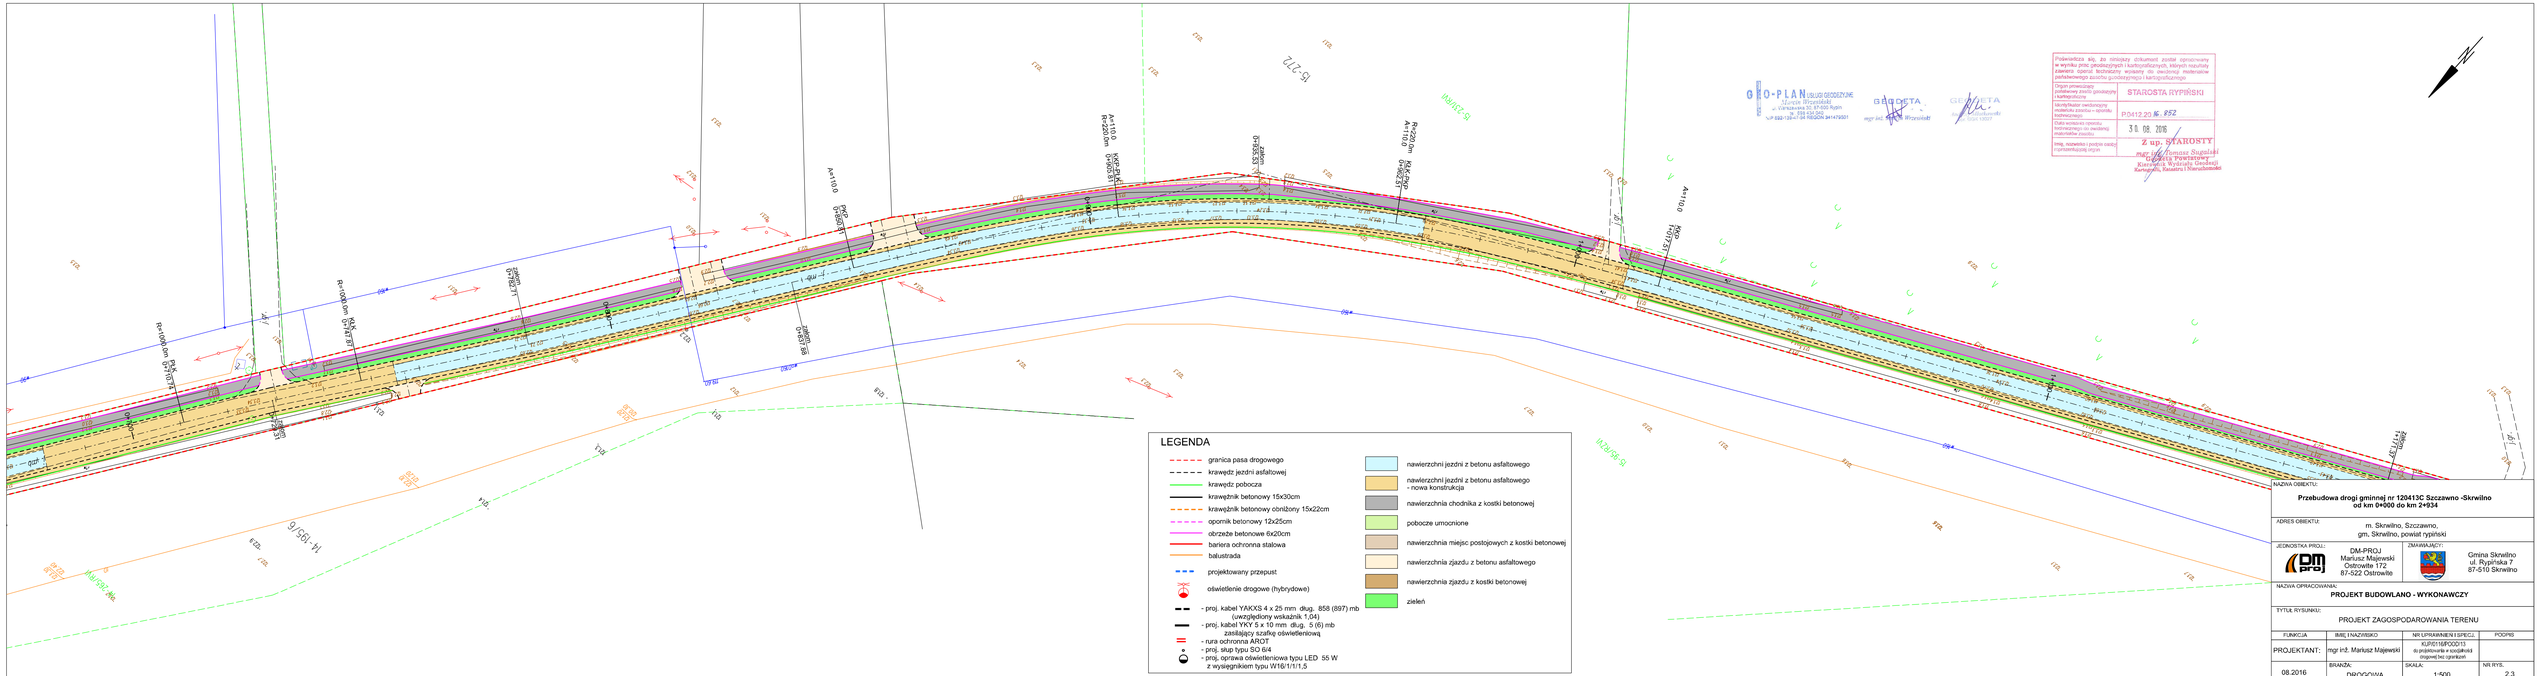

zalom
1+171.37
1+100
KKP
1+017.51
A=110.0
1+000
KLK-PKP
0+962.51
R=220.0m
A=110.0
zalom
0+935.53
KKP-PLK
0+905.81
A=110.0
R=220.0m
0+900
PKP
0+850.81
A=110.0
zalom
0+837.88
0+800
zalom
0+782.71
KLK
0+747.87
R=1000.0m
zalom
0+729.31
PLK
0+710.74
R=1000.0m
0+700
15-272
14-195/6

G O-P L A N USŁUGI GEODEZYJNE
Marcin Wrzesiński
ul. Warszawska 30; 87-500 Rypin
tel. 698 434 040
NIP 892-139-47-94 REGON 341479501

GEODETA
mgr inż. Marcin Wrzesiński

GEODETA
Andrzej Młotkowski
upr. GGK 13027

Poświadcza się, że niniejszy dokument został opracowany w wyniku prac geodezyjnych i kartograficznych, których rezultaty zawiera operat techniczny wpisany do ewidencji materiałów państwowego zasobu geodezyjnego i kartograficznego

Organ prowadzący państwowy zasób geodezyjny i kartograficzny	STAROSTA RYPIŃSKI
Identyfikator ewidencyjny materiału zasobu – operatu technicznego	P.0412.2016.852
Data wpisania operatu technicznego do ewidencji materiałów zasobu	30. 08. 2016
Imię, nazwisko i podpis osoby reprezentującej organ	Z up. STAROSTY mgr inż. Tomasz Sugalski Geodeta Powiatowy Kierownik Wydziału Geodezji Kartografii, Katastru i Nieruchomości

LEGENDA

- - - granica pasa drogowego
- - - krawędz jezdni asfaltowej
— krawędz pobocza
— krawężnik betonowy 15x30cm
- - - krawężnik betonowy obniżony 15x22cm
- - - opornik betonowy 12x25cm
— obrzeże betonowe 6x20cm
— bariera ochronna stalowa
— balustrada
= = projektowany przepust
oświetlenie drogowe (hybrydowe)
- proj. kabel YAKXS 4 x 25 mm dług. 858 (897) mb (uwzględiony wskaźnik 1,04)
- proj. kabel YKY 5 x 10 mm dług. 5 (6) mb zasilający szafkę oświetleniową
- rura ochronna AROT
- proj. słup typu SO 6/4
- proj. oprawa oświetleniowa typu LED 55 W z wysięgnikiem typu W16/1/1/1,5

🟦	nawierzchni jezdni z betonu asfaltowego
🟨	nawierzchni jezdni z betonu asfaltowego - nowa konstrukcja
▨	nawierzchnia chodnika z kostki betonowej
🟩	pobocze umocnione
▨	nawierzchnia miejsc postojowych z kostki betonowej
▢	nawierzchnia zjazdu z betonu asfaltowego
🟫	nawierzchnia zjazdu z kostki betonowej
🟩	zieleń

NAZWA OBIEKTU:

Przebudowa drogi gminnej nr 120413C Szczawno -Skrwilno
od km 0+000 do km 2+934

ADRES OBIEKTU:
m. Skrwilno, Szczawno,
gm. Skrwilno, powiat rypiński

JEDNOSTKA PROJ.:
DM-PROJ
Mariusz Majewski
Ostrowite 172
87-522 Ostrowite

ZMAWIAJĄCY:
Gmina Skrwilno
ul. Rypińska 7
87-510 Skrwilno

NAZWA OPRACOWANIA:
PROJEKT BUDOWLANO - WYKONAWCZY

TYTUŁ RYSUNKU:
PROJEKT ZAGOSPODAROWANIA TERENU

FUNKCJA	IMIĘ I NAZWISKO	NR UPRAWNIEŃ I SPECJ.	PODPIS
PROJEKTANT:	mgr inż. Mariusz Majewski	KUP/0116/POOD/13 do projektowania w specjalności drogowej bez ograniczeń	
08.2016	BRANŻA: DROGOWA	SKALA: 1:500	NR RYS. 2.3