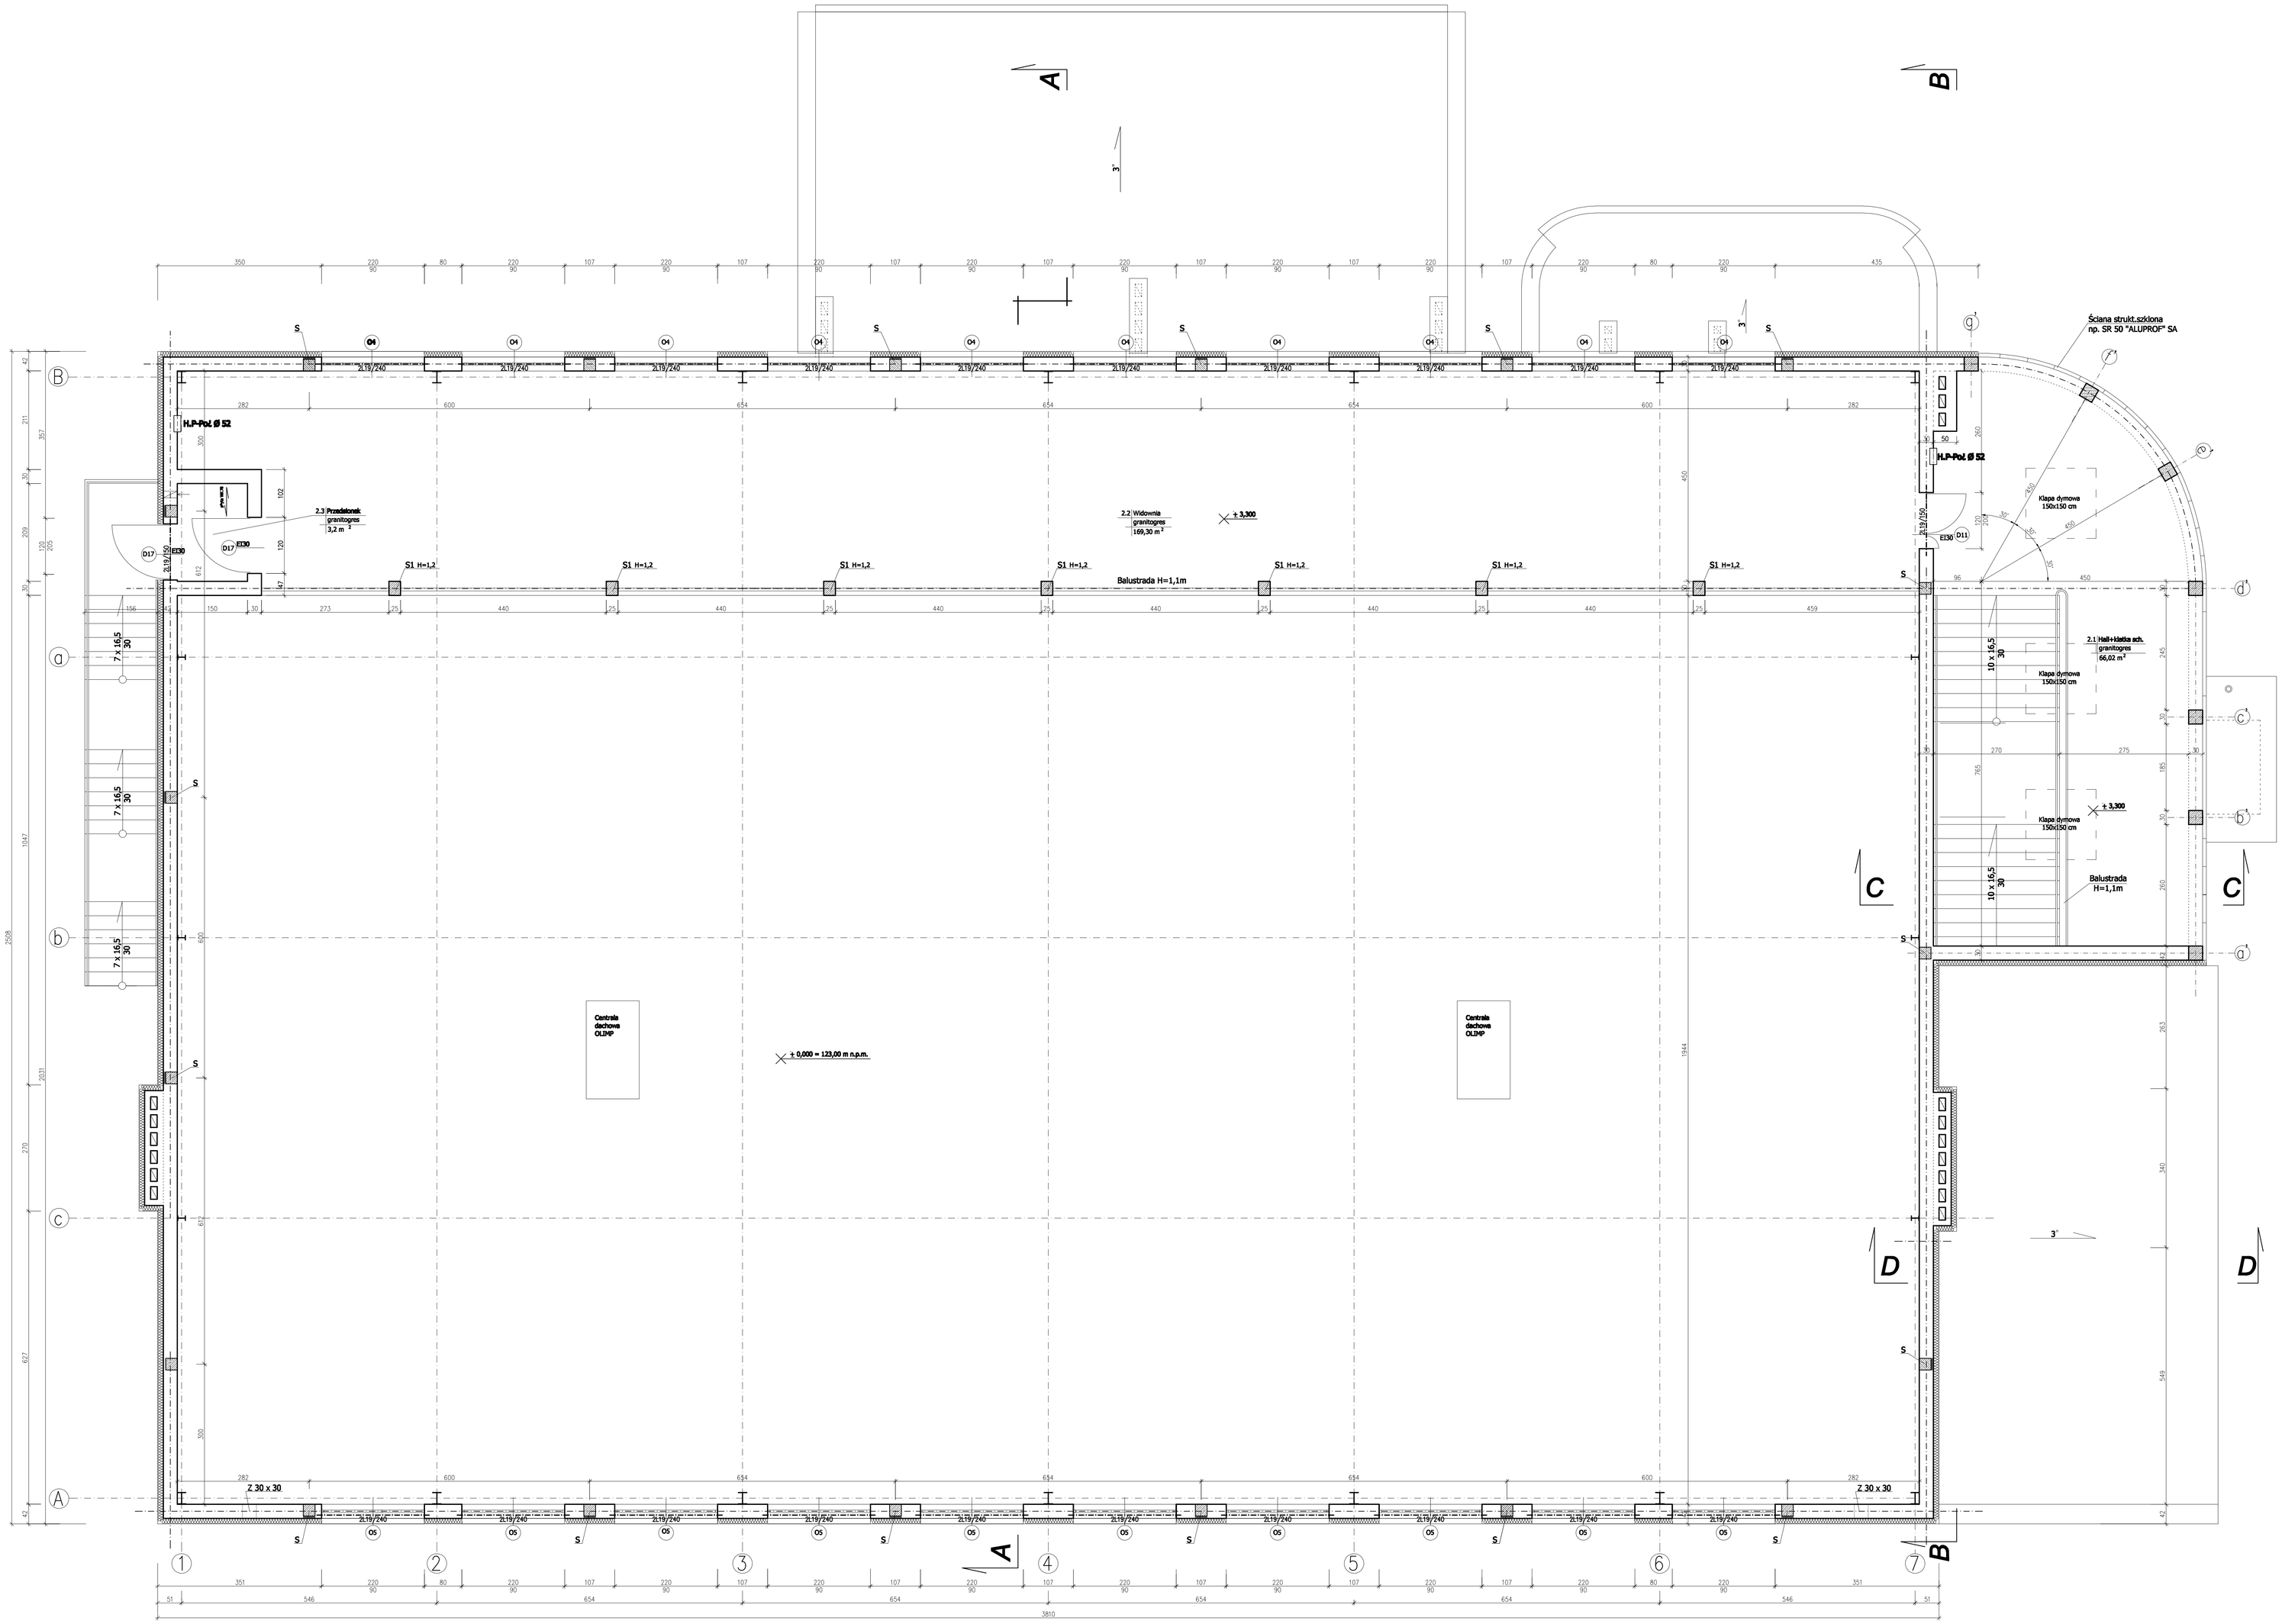

OZNACZENIA:

W1, W2, W3 - WIEŃCE ŻELBETOWE 25X25 ZBROJONE 4Ø12
I STRZEMIONA Ø6 co 30 cm
W4 - WIENIEC ŻELBETOWY 20X25 ZBROJONY 4Ø12
I STRZEMIONA Ø6 co 30 cm
S - SŁUPY ŻELBETOWE 25X25 ZBROJONE 4Ø12
I STRZEMIONA Ø6 co 30 cm ŁĄCZĄCE WIEŃCE W1, W2 I W3
S1 - SŁUPY ŻELBETOWE 25X30 ZBROJONE 4Ø12
I STRZEMIONA Ø6 co 30 cm DLA MOCOWANIA BALUSTRAD

PPUH **"PROXIMA"** Spółka z o.o. w Chodzieży PRACOWNIA PROJEKTOWA			
Zamawiający:	**Gmina Skrwilno**		
Obiekt -	**Hala sportowa** **Skrwilno - ul. Bieżuńska**		Skala **1:50**
Projektant:	imię i nazwisko	Podpis	Data
	mgr inż. arch Tadeusz Tylka		**20.08.2007**
Projektant:	**mgr inż. Marek Tyczkowski**		Nr arch. **3/07**
As. Projektanta:	**tech. Katarzyna Wachowska**		
Sprawdzający:	**mgr inż. arch Małgorzata Łapińska**		
Tytuł rys.	**Rzut piętra**		Nr rys. **3**