



Instalacja kanalizacji technologicznej i kanalizacji sanitarnej - skala 1:50

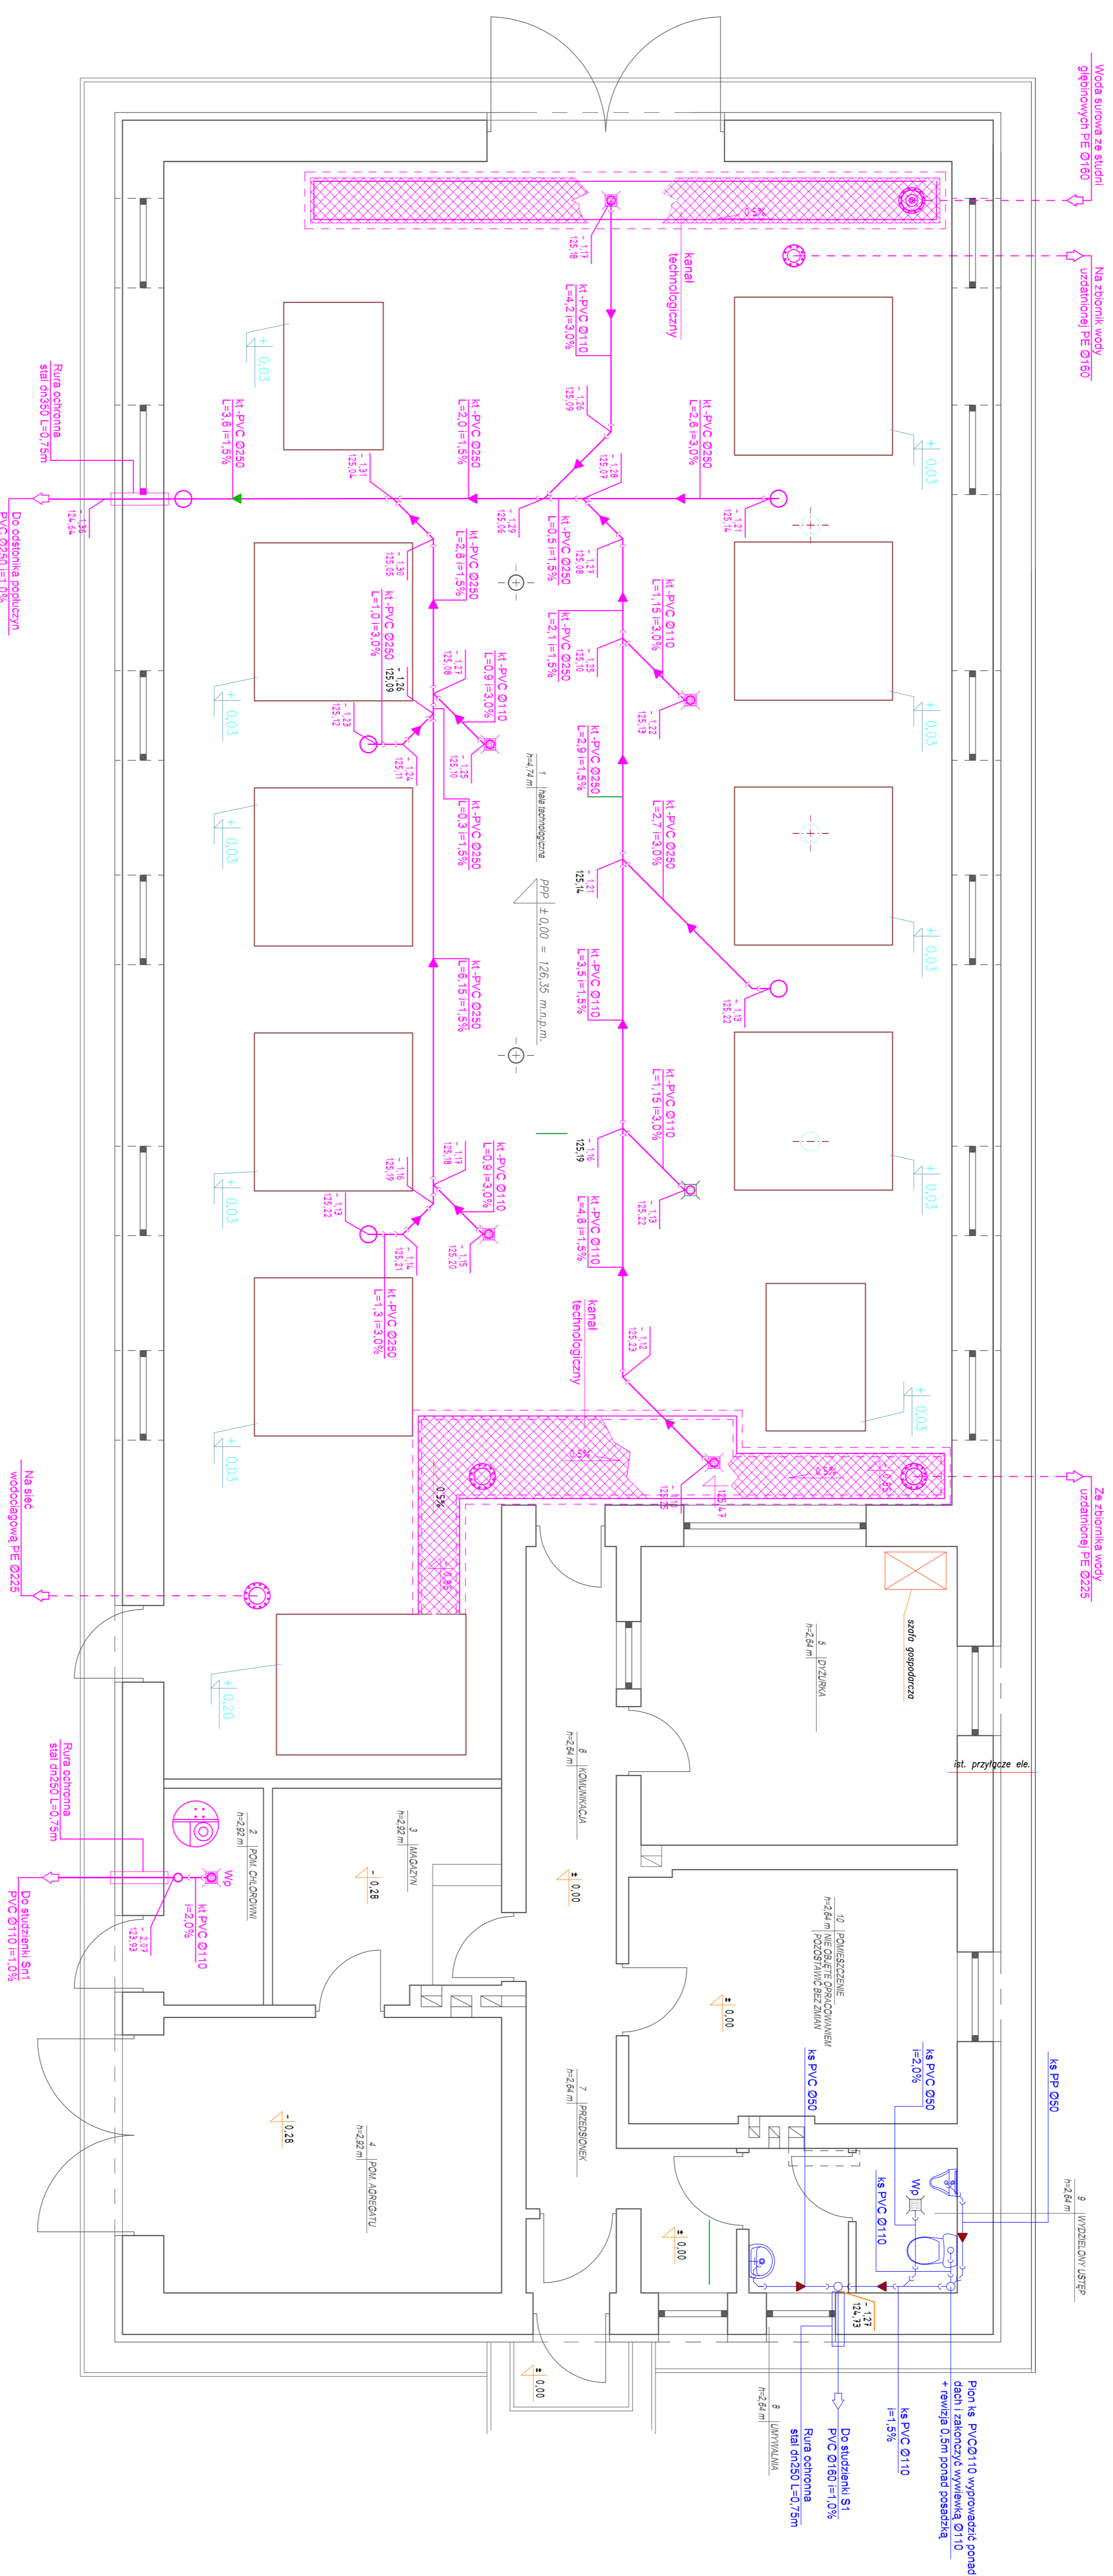

Kolor ETAP II INWESTYCJI
 Kolor ETAP I INWESTYCJI

 PRACOWNIA INWESTYCYJNO-PROJEKTOWA "MEKO" JERZY KLIMASKI 14-200 ŁAWA, ul. Opatowska 53, telefon 0-49/646-71-51, fax 0-49/646-76-41 http://www.meko.pl, e-mail: biuro@meko.pl	
INWESTYCJA: Przebudowa stacji uzdatniania wody w Oklewie, gmina Skwirno ADRES: Oklewo 133A, obręb Oklewo, dz. nr 1101/19, 1101/6, 1101/22. INWESTOR: Gmina Skwirno, ul. Ryńskiego 7, 87-510 Skwirno	
OPRACOWANIE: PROJEKT ARCHYTEKTONICZNO-BUDOWLANO-TECHNOLOGIA TEMA: INSTALACJA KANALIZACJI TECHNOLOGICZNEJ I KANALIZACJI SANITARNEJ	
PROJEKTANT	DATA:
Imię i nazwisko: mgr inż. Jerzy Klimaski	wersja: 2016 r.
CDOWNY:	
Imię i nazwisko: mgr inż. Jerzy Klimaski	FOOTNOTA:
SPRAWDZICZ:	
Imię i nazwisko: mgr inż. Przemysław Hosiolo	BRANŻA:
OPRACOWANIE:	sanitarna
Imię i nazwisko: mgr inż. Przemysław Hosiolo	NR RYSUNKU:
	6

Planujemy opracowanie Planu Autorskiego Dz. U. Nr 24, poz. 81 z 23.02.1984 r.
 WSKAZKI ZMIANY: POWIĘZANIE, UDOŚCIĘPIANIE OSOBNIKÓW TRZĘSZKI BEZ ZOBOWIĄZANIA ZARZĄDNIKIEM