



Schemat technologiczny

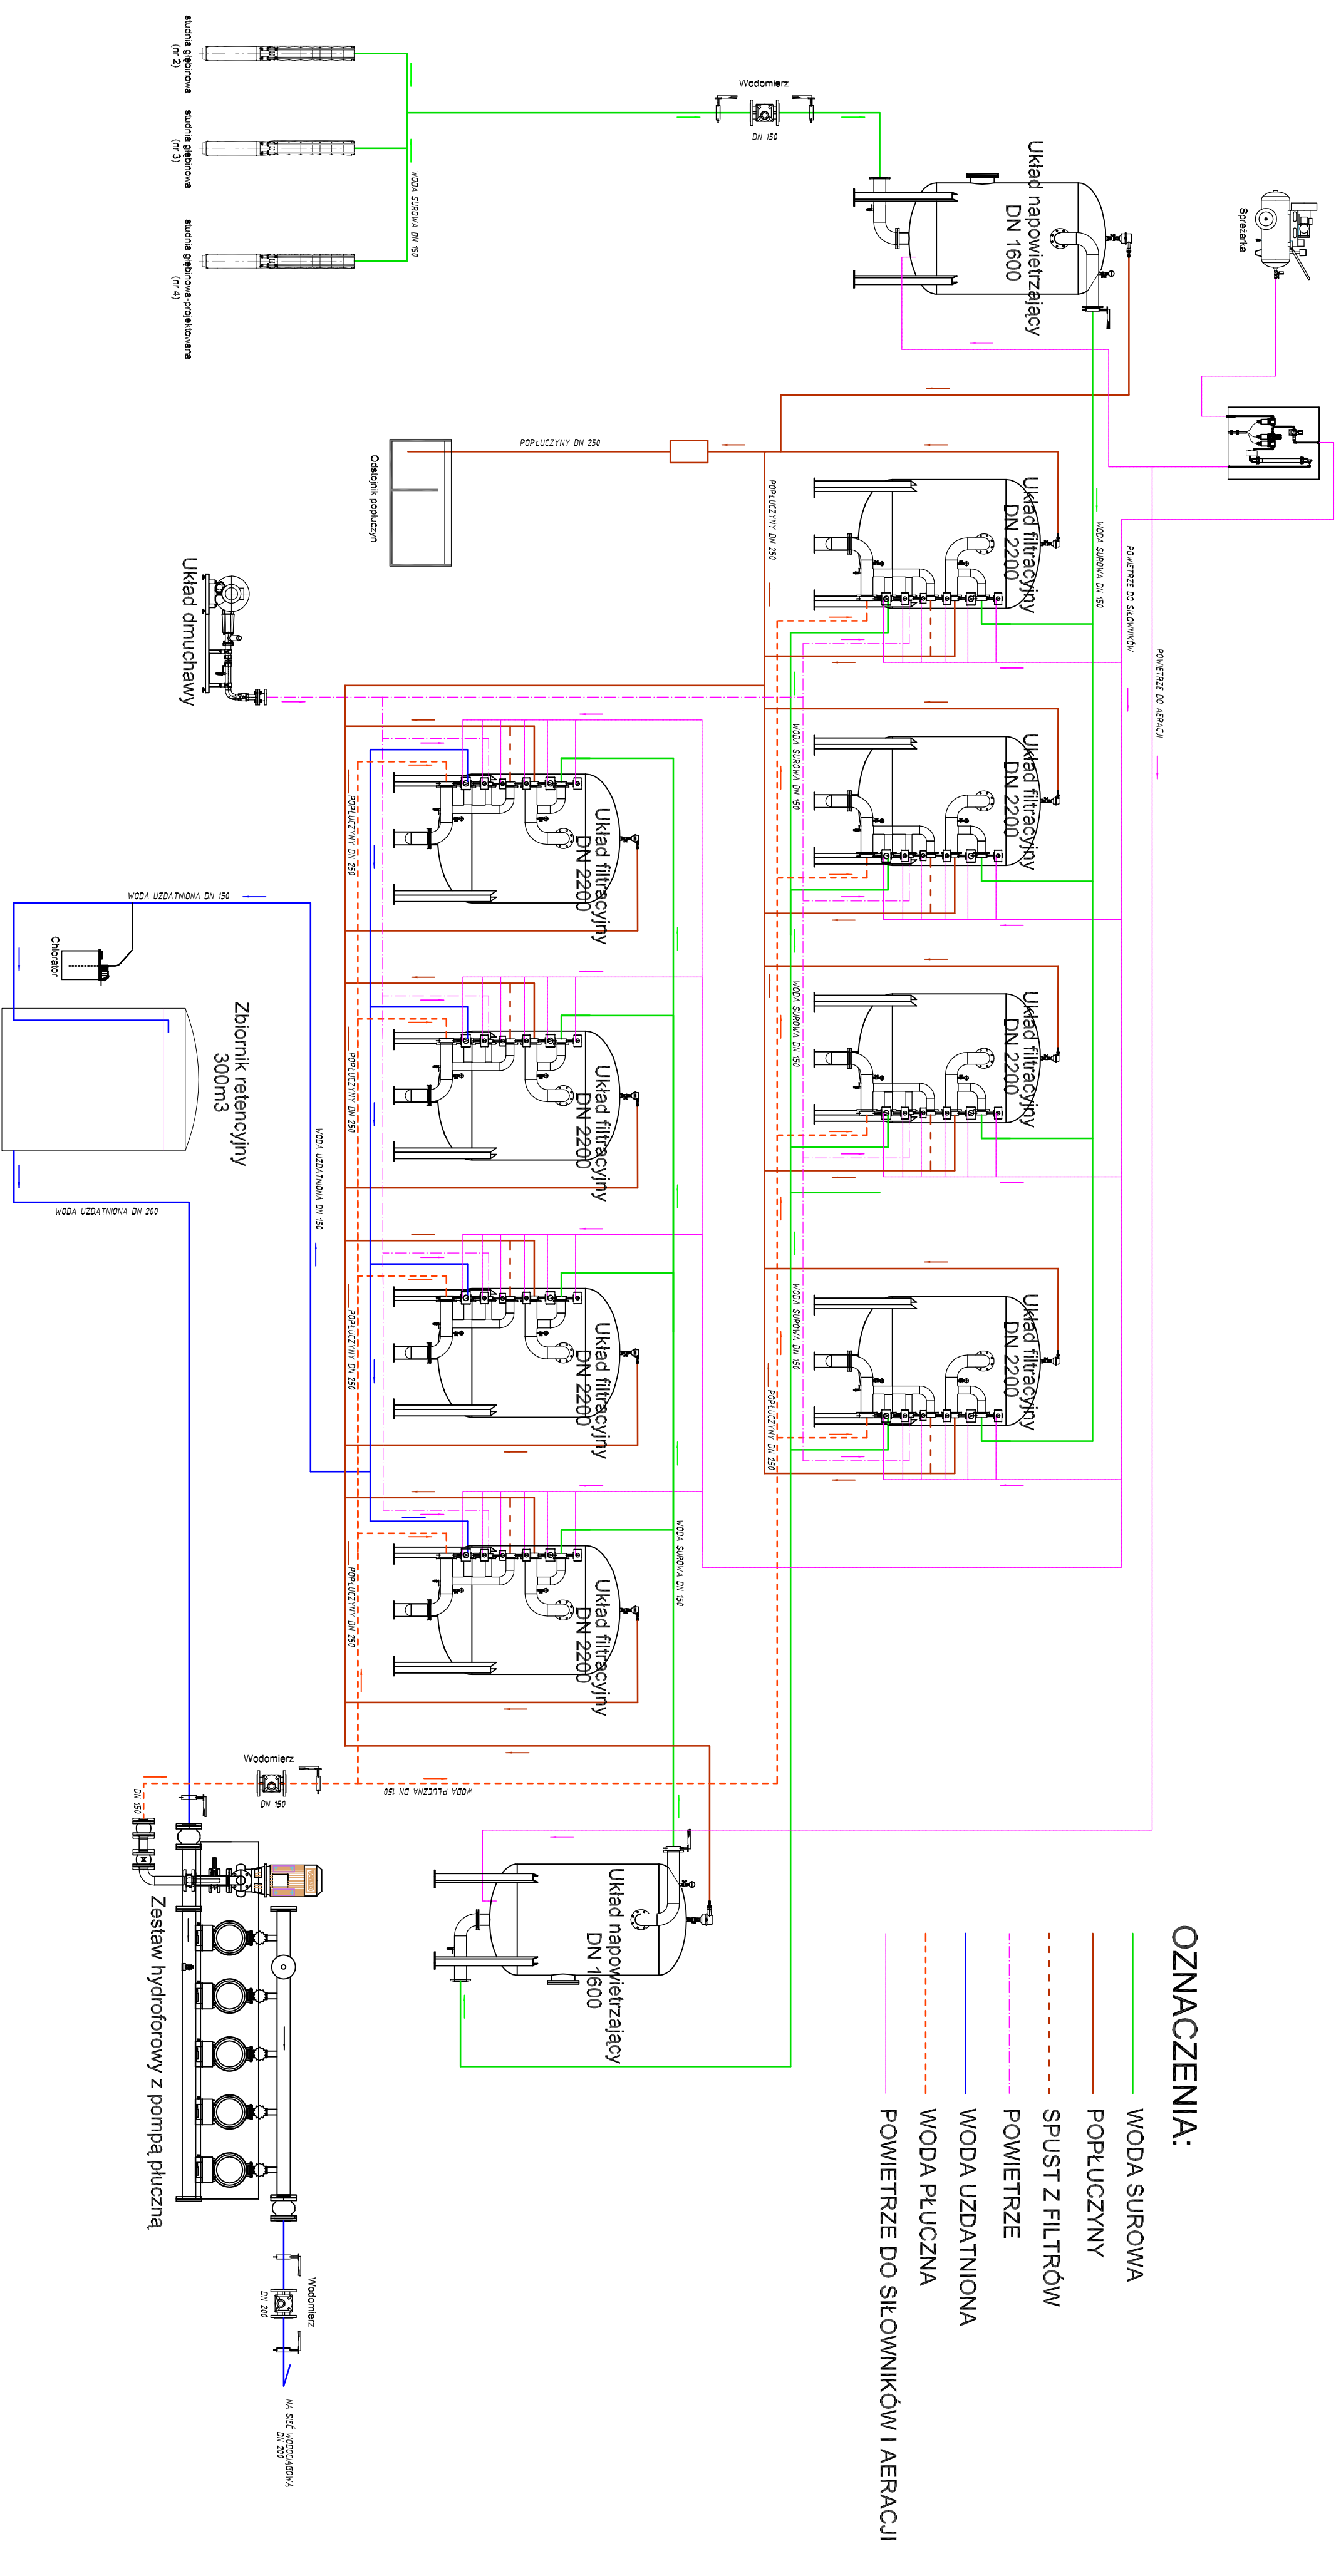

OZNACZENIA:

- WODA SUROWA
- POPLUCZNYNY
- - - SPUST Z FILTRÓW
- - - POWIETRZE
- WODA UZDATNIONA
- - - WODA PŁUCZNA
- - - POWIETRZE DO SIŁOWNIKÓW I AERACJI

 PRACOWNIA INWESTYCYJNO-PROJEKTOWA "MEKO" JERZY KUJAWSKI 14-200 ŁAWA, ul. Ostrowska 53, telefon 0-89/648-71-51, tel. 0-89/648-76-41 http://www.meko.pl , e-mail: biuro@meko.pl		
INWESTYCJA: Przebudowa stacji uzdatniania wody w Okalewie, gmina Skrwilno ADRES: Okalewo 133A, obręb Okalewo, dz. nr 1101/19, 1101/6, 1101/22, gmina Skrwilno, powiat rypiński INWESTOR: Gmina Skrwilno, ul. Rypińska 7, 87-510 Skrwilno		
OPRACOWANIE: PROJEKT ARCHITEKTONICZNO-BUDOWLANY: TECHNOLOGIA TEMAT: SCHEMAT TECHNOLOGICZNY		
PROJEKTANT	inż. Jerzy Kujawski Up. nr: 220/82/Ol, 79/92/Ol	DATA: wrzesień 2016 r.
PROJEKTOWAŁ:	inż. Jerzy Kujawski Biuro 220/82/Ol, 79/92/Ol	PODZIAŁKA: ---
SPRAWDZIŁ:	mgr inż. Ołaf Kujawski Biuro Up. nr: WM/0001/PMOS/08	BRANŻA: sanitarna
OPRACOWAŁ:	mgr inż. Przemysław Hatdla Up. nr: -	NR RYSUNKU: 3