



PRZEKÓJ A - A

RZUT PRZYZIEMIA

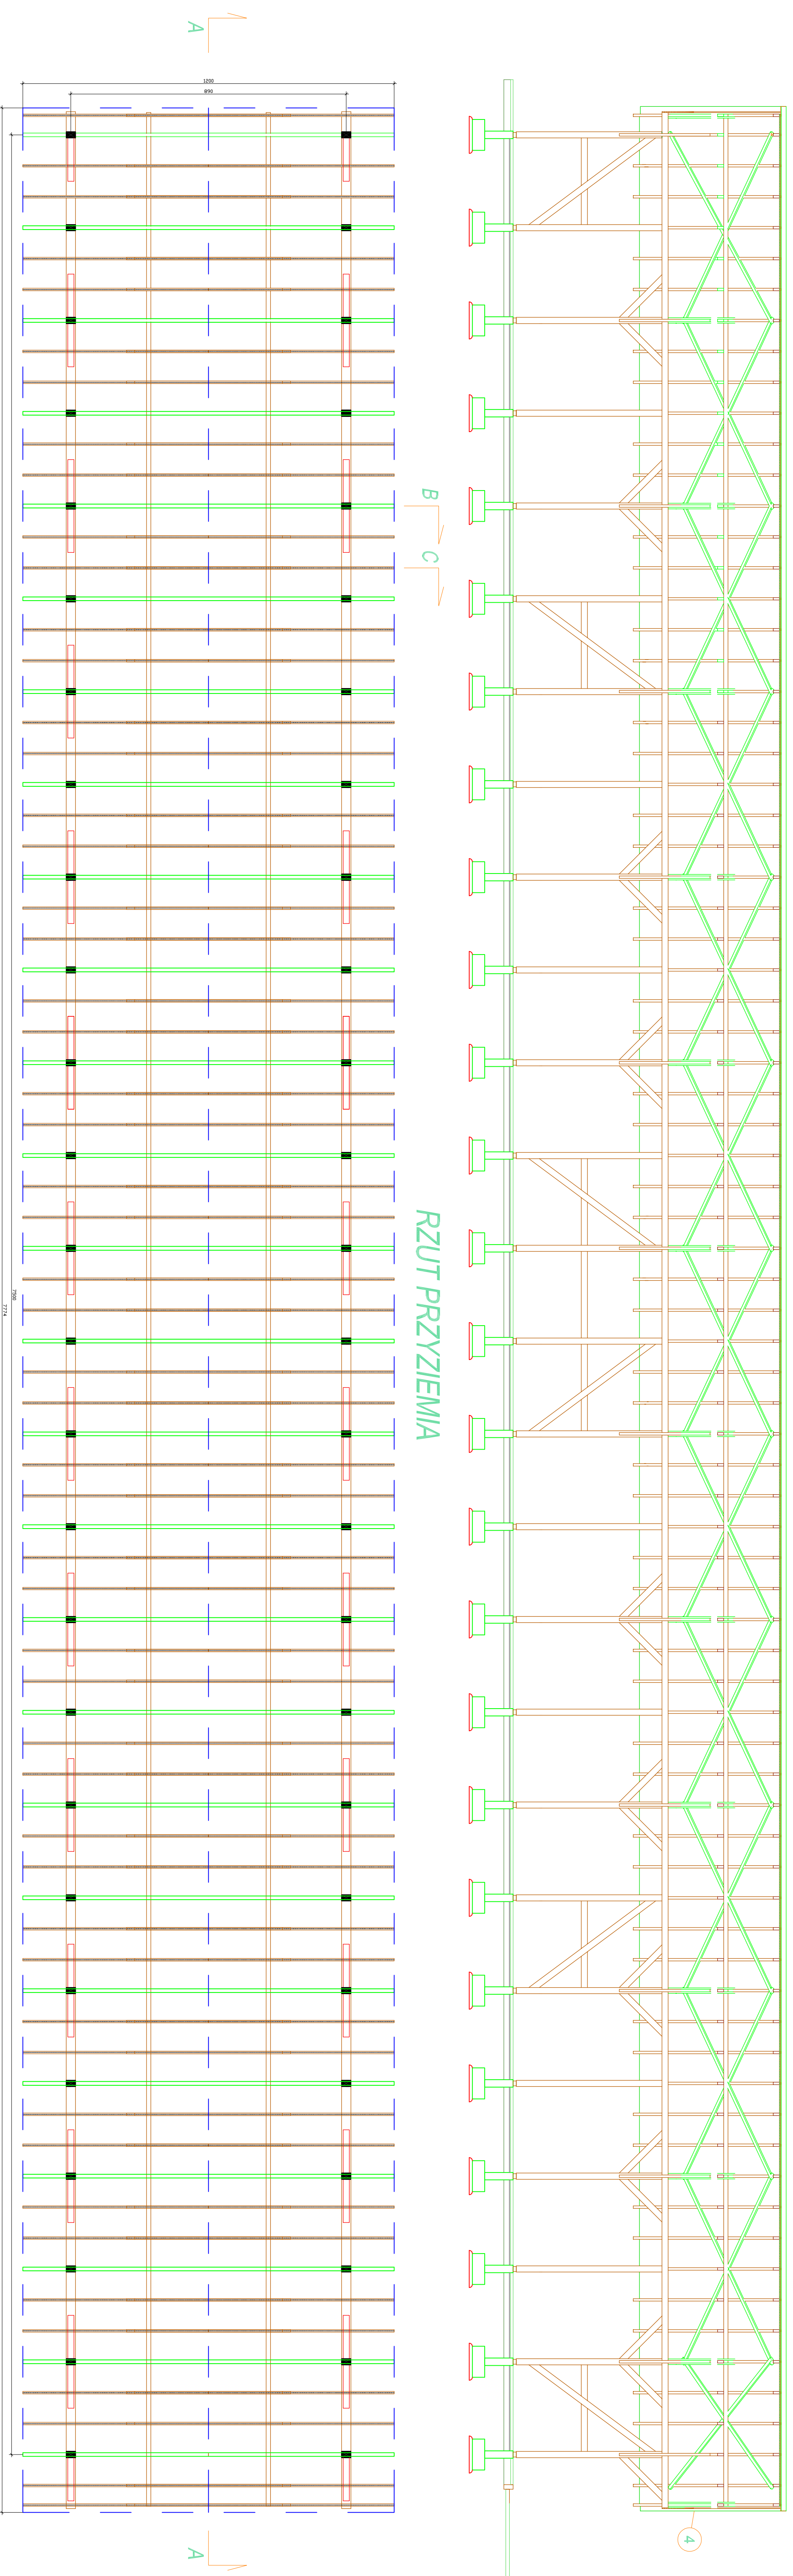


B C

PRZEKÓJ B - B

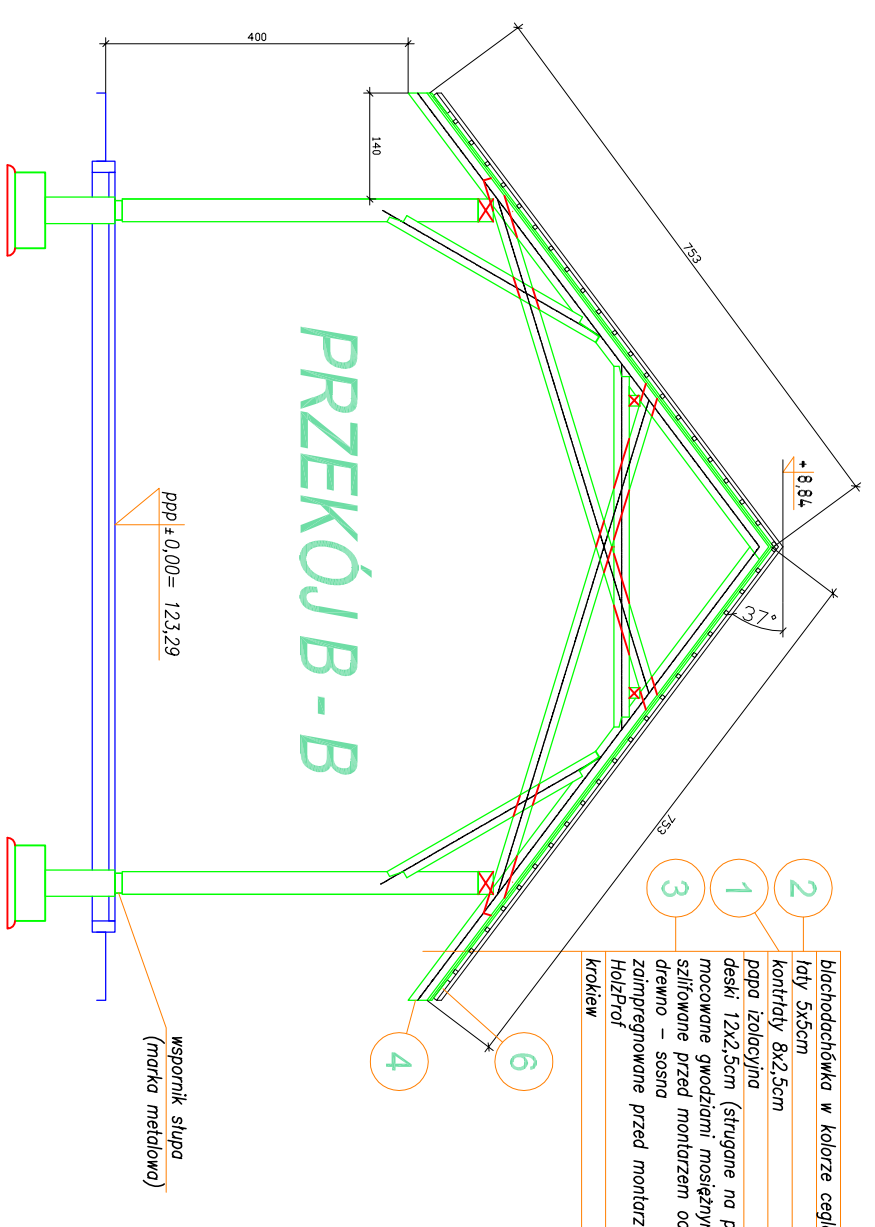

PRZEKÓJ C - C

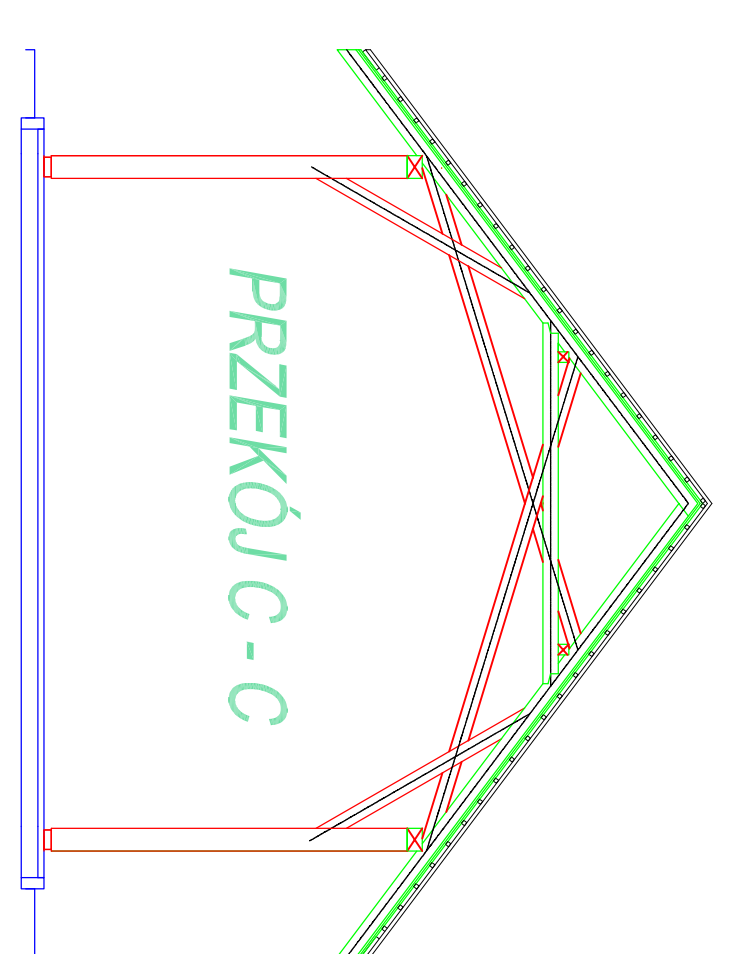


