


R Z U T P R Z Y Z I E M I A

SKALA 1:100

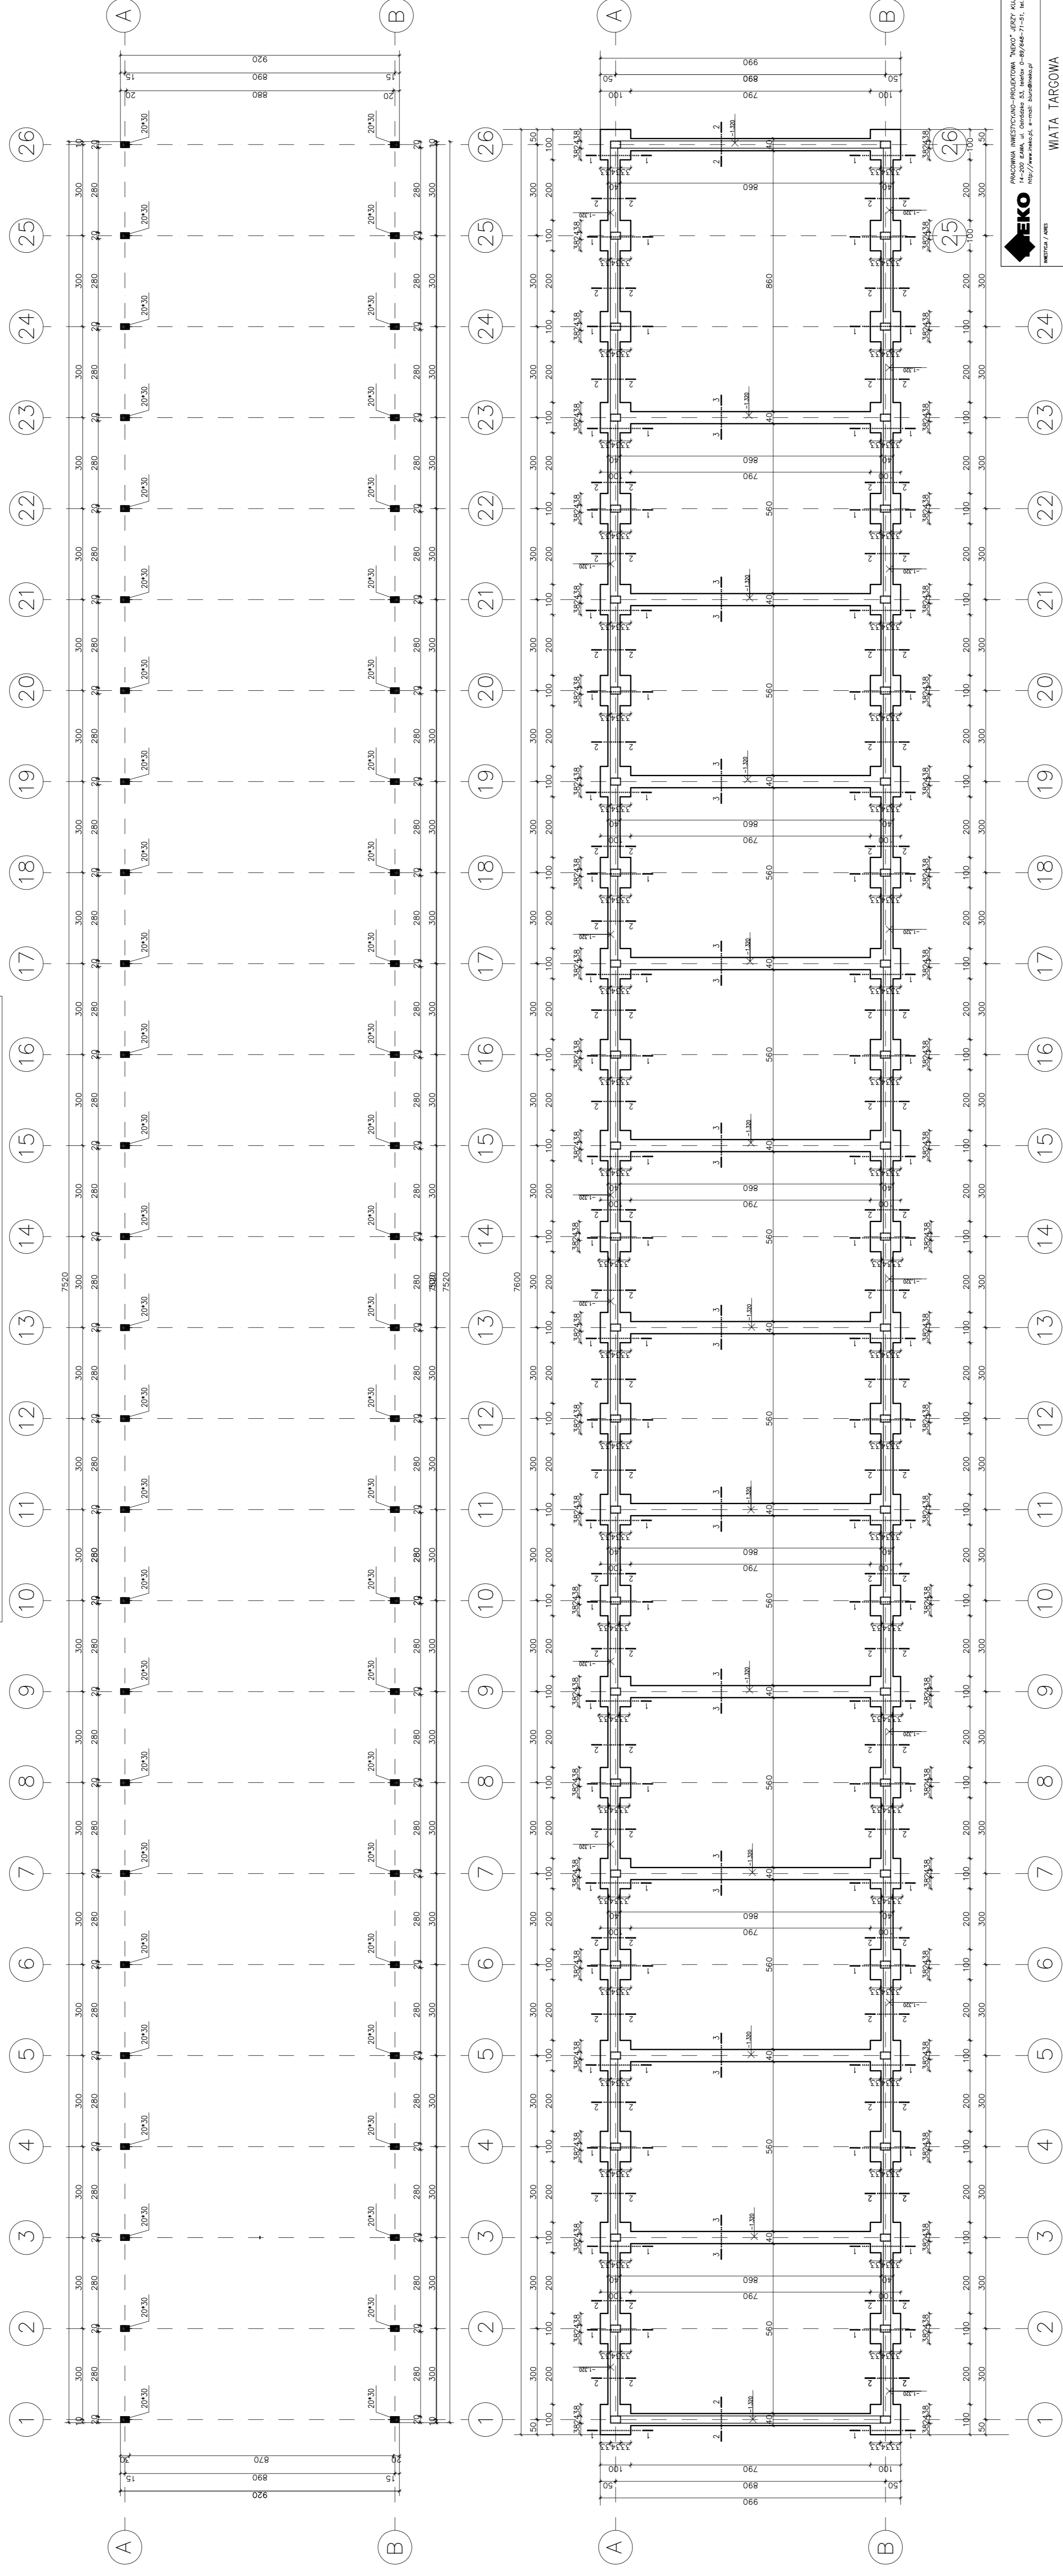

EKO
 PROJEKT BUDOWLANY


MINIMALNE ZAGĘBIE SPODŁY FUNDAMENTÓW PONIŻEJ POZIOMU TERENU - 1,20m

beton towarowy : B-20 / kubatura - 53,50m³/
 poskładkowy : B-10 / kubatura - około 16,50m³/
 STAL : A-III N, strzemiona A-0

SKALA 1:100

R Z U T F U N D A M E N T Ó W

11/03

K-01

