


1

2

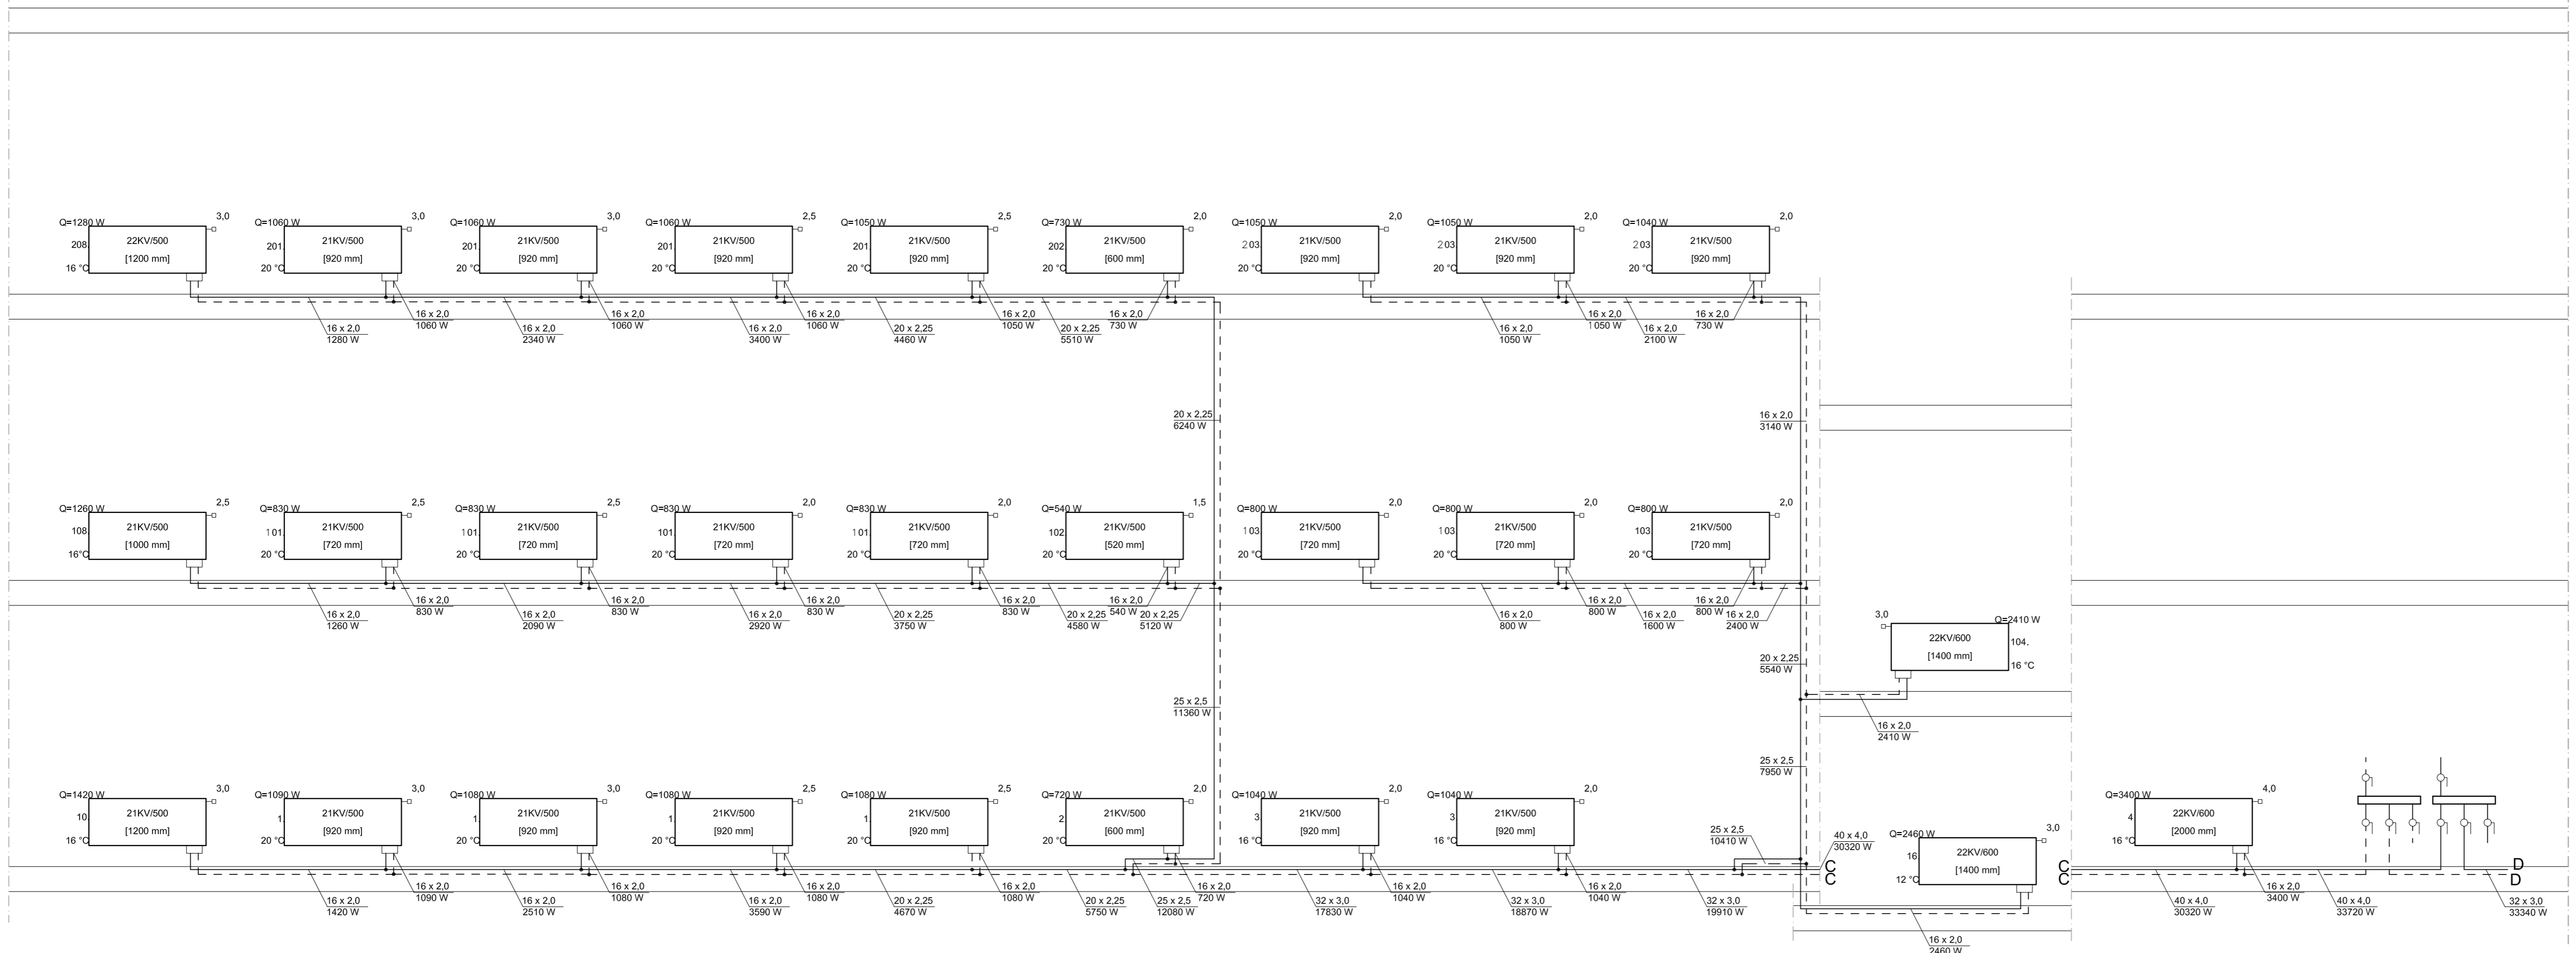

PPUH "PROXIMA" Spółka z o.o. w Chodzieży PRACOWNIA PROJEKTOWA			
Zamawiający:	<b>Gmina Skrwilno</b>		
Obiekt:	<b>Budynek Gimnazjum -Skrwilno, ul. Biezuńska</b>		Skala -----
Projektant:	imię i nazwisko	Podpis	Data
	<b>inż. Tomasz Przewoźny</b>		<b>01.03.2008</b>
Projektant:			
As. Projektanta:			
Sprawdzający:	<b>inż. Jerzy Ławniczak</b>		Nr arch. <b>03/07</b>
Tytuł rys.	<b>Rozwinięcie instalacji c.o.</b>		Nr rys.