


LEGENDA

	zjazd publiczny utwardzony
	zjazd publiczny nieutwardzony
	zjazd indywidualny
	projektowana niweleta drogi

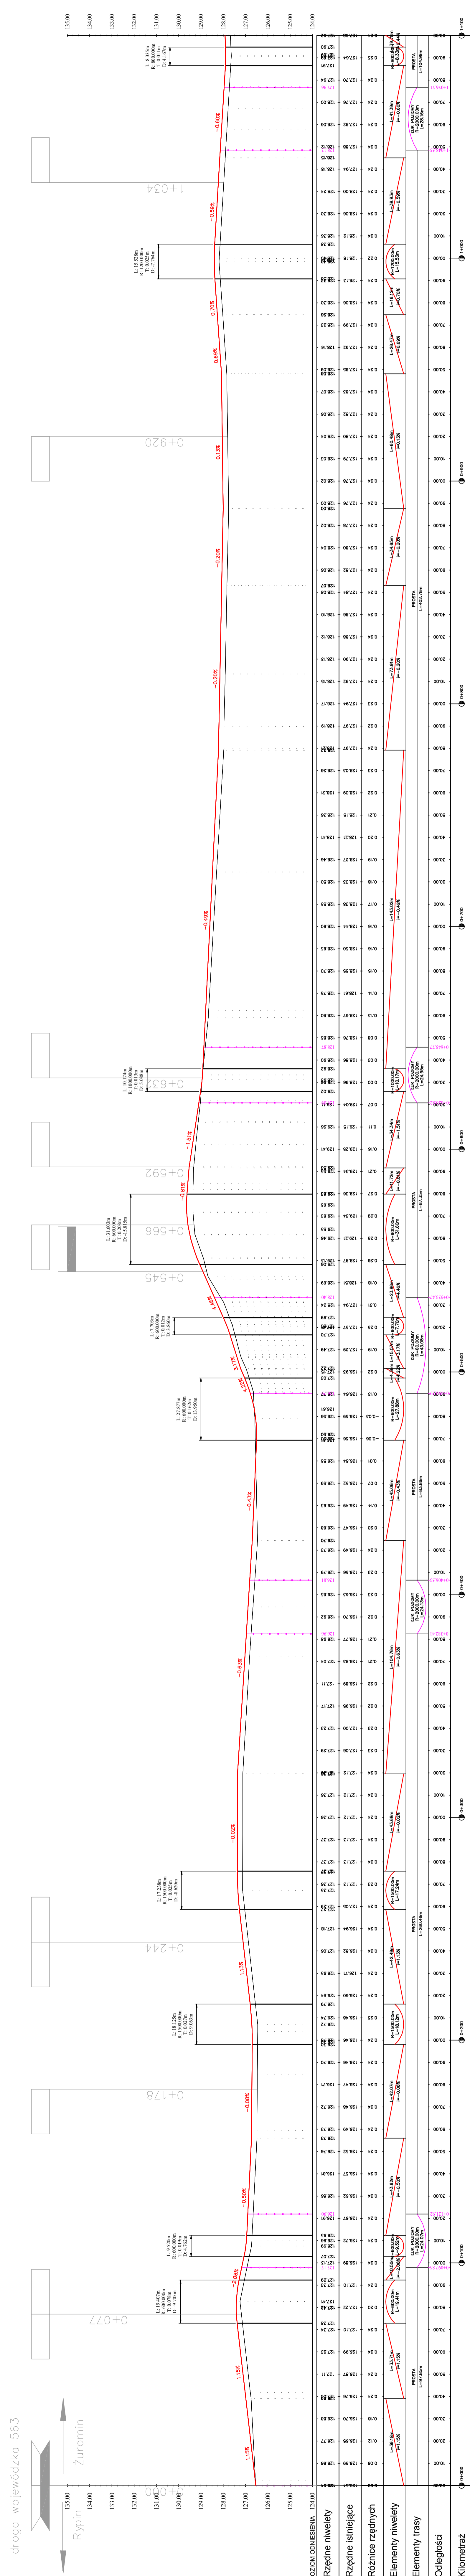

POZIOM ODWIESIENIA 124,00

Rzędne niwelety	Różnice istniejące	Różnice rzędnych	Elementy niwelety	Elementy trasy	Odległości	Kilometraż

droga wojewódzka 563

Rypin

Zuromin

0+07

0+178

0+244

0+545

0+566

0+592

0+920

1+034

INWESTOR: GMINA SKRWILNO

Nazwa i adres obiektu
Przebudowa drogi gminnej Nr 120403C Okalewo-Okalewo/gr gm Świdziebnia/Kotownica/Okalewo/dr. woj.563/ od km 0+000 do km 3+306

PROJEKT BUDOWLANY

Temat:
 Profil podłużny

Rys nr
 3.1

Skala
 1:1000

Lp.	Nazwisko i imię	Stanowisko	Nr upr.	Data:
1	Piotr Gómiak	Projektant		10.2008

Podpis