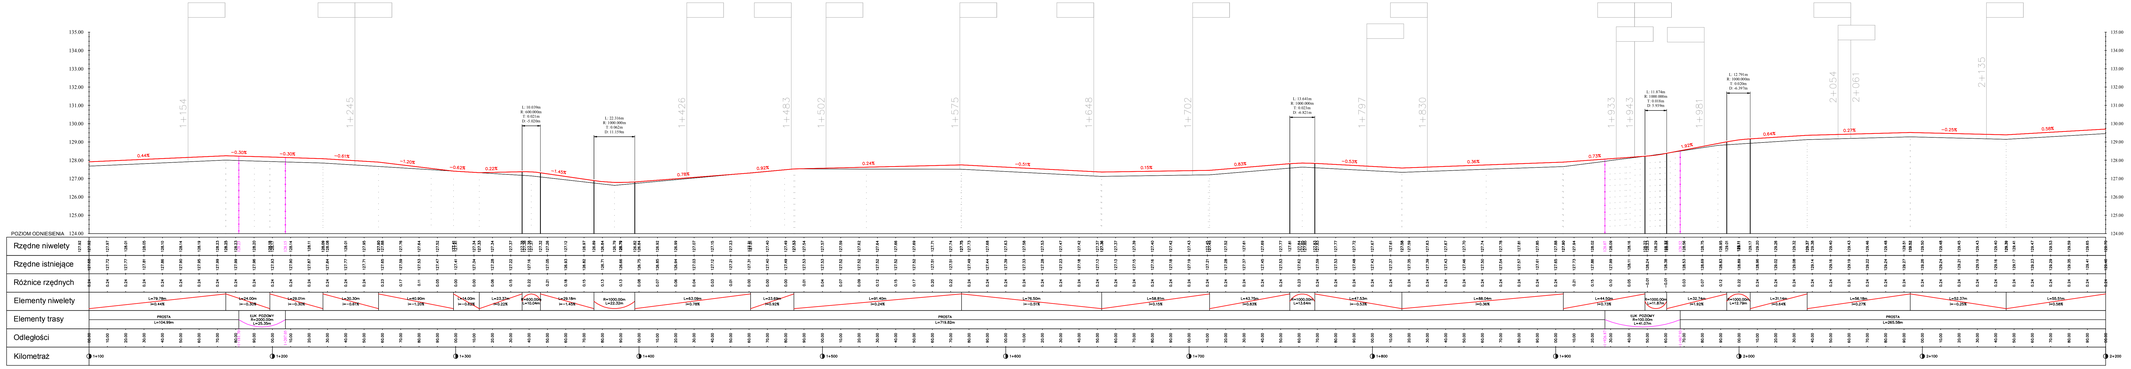
1+154
1+245
1+426
1+483
1+502
1+575
1+648
1+702
1+797
1+830
1+933
1+943
1+981
2+054
2+061
2+135
PODSTAWA
PODSTAWA
PODSTAWA