


hala sportowa wg projektu "PROXIMA"
z dn.20.08.2007

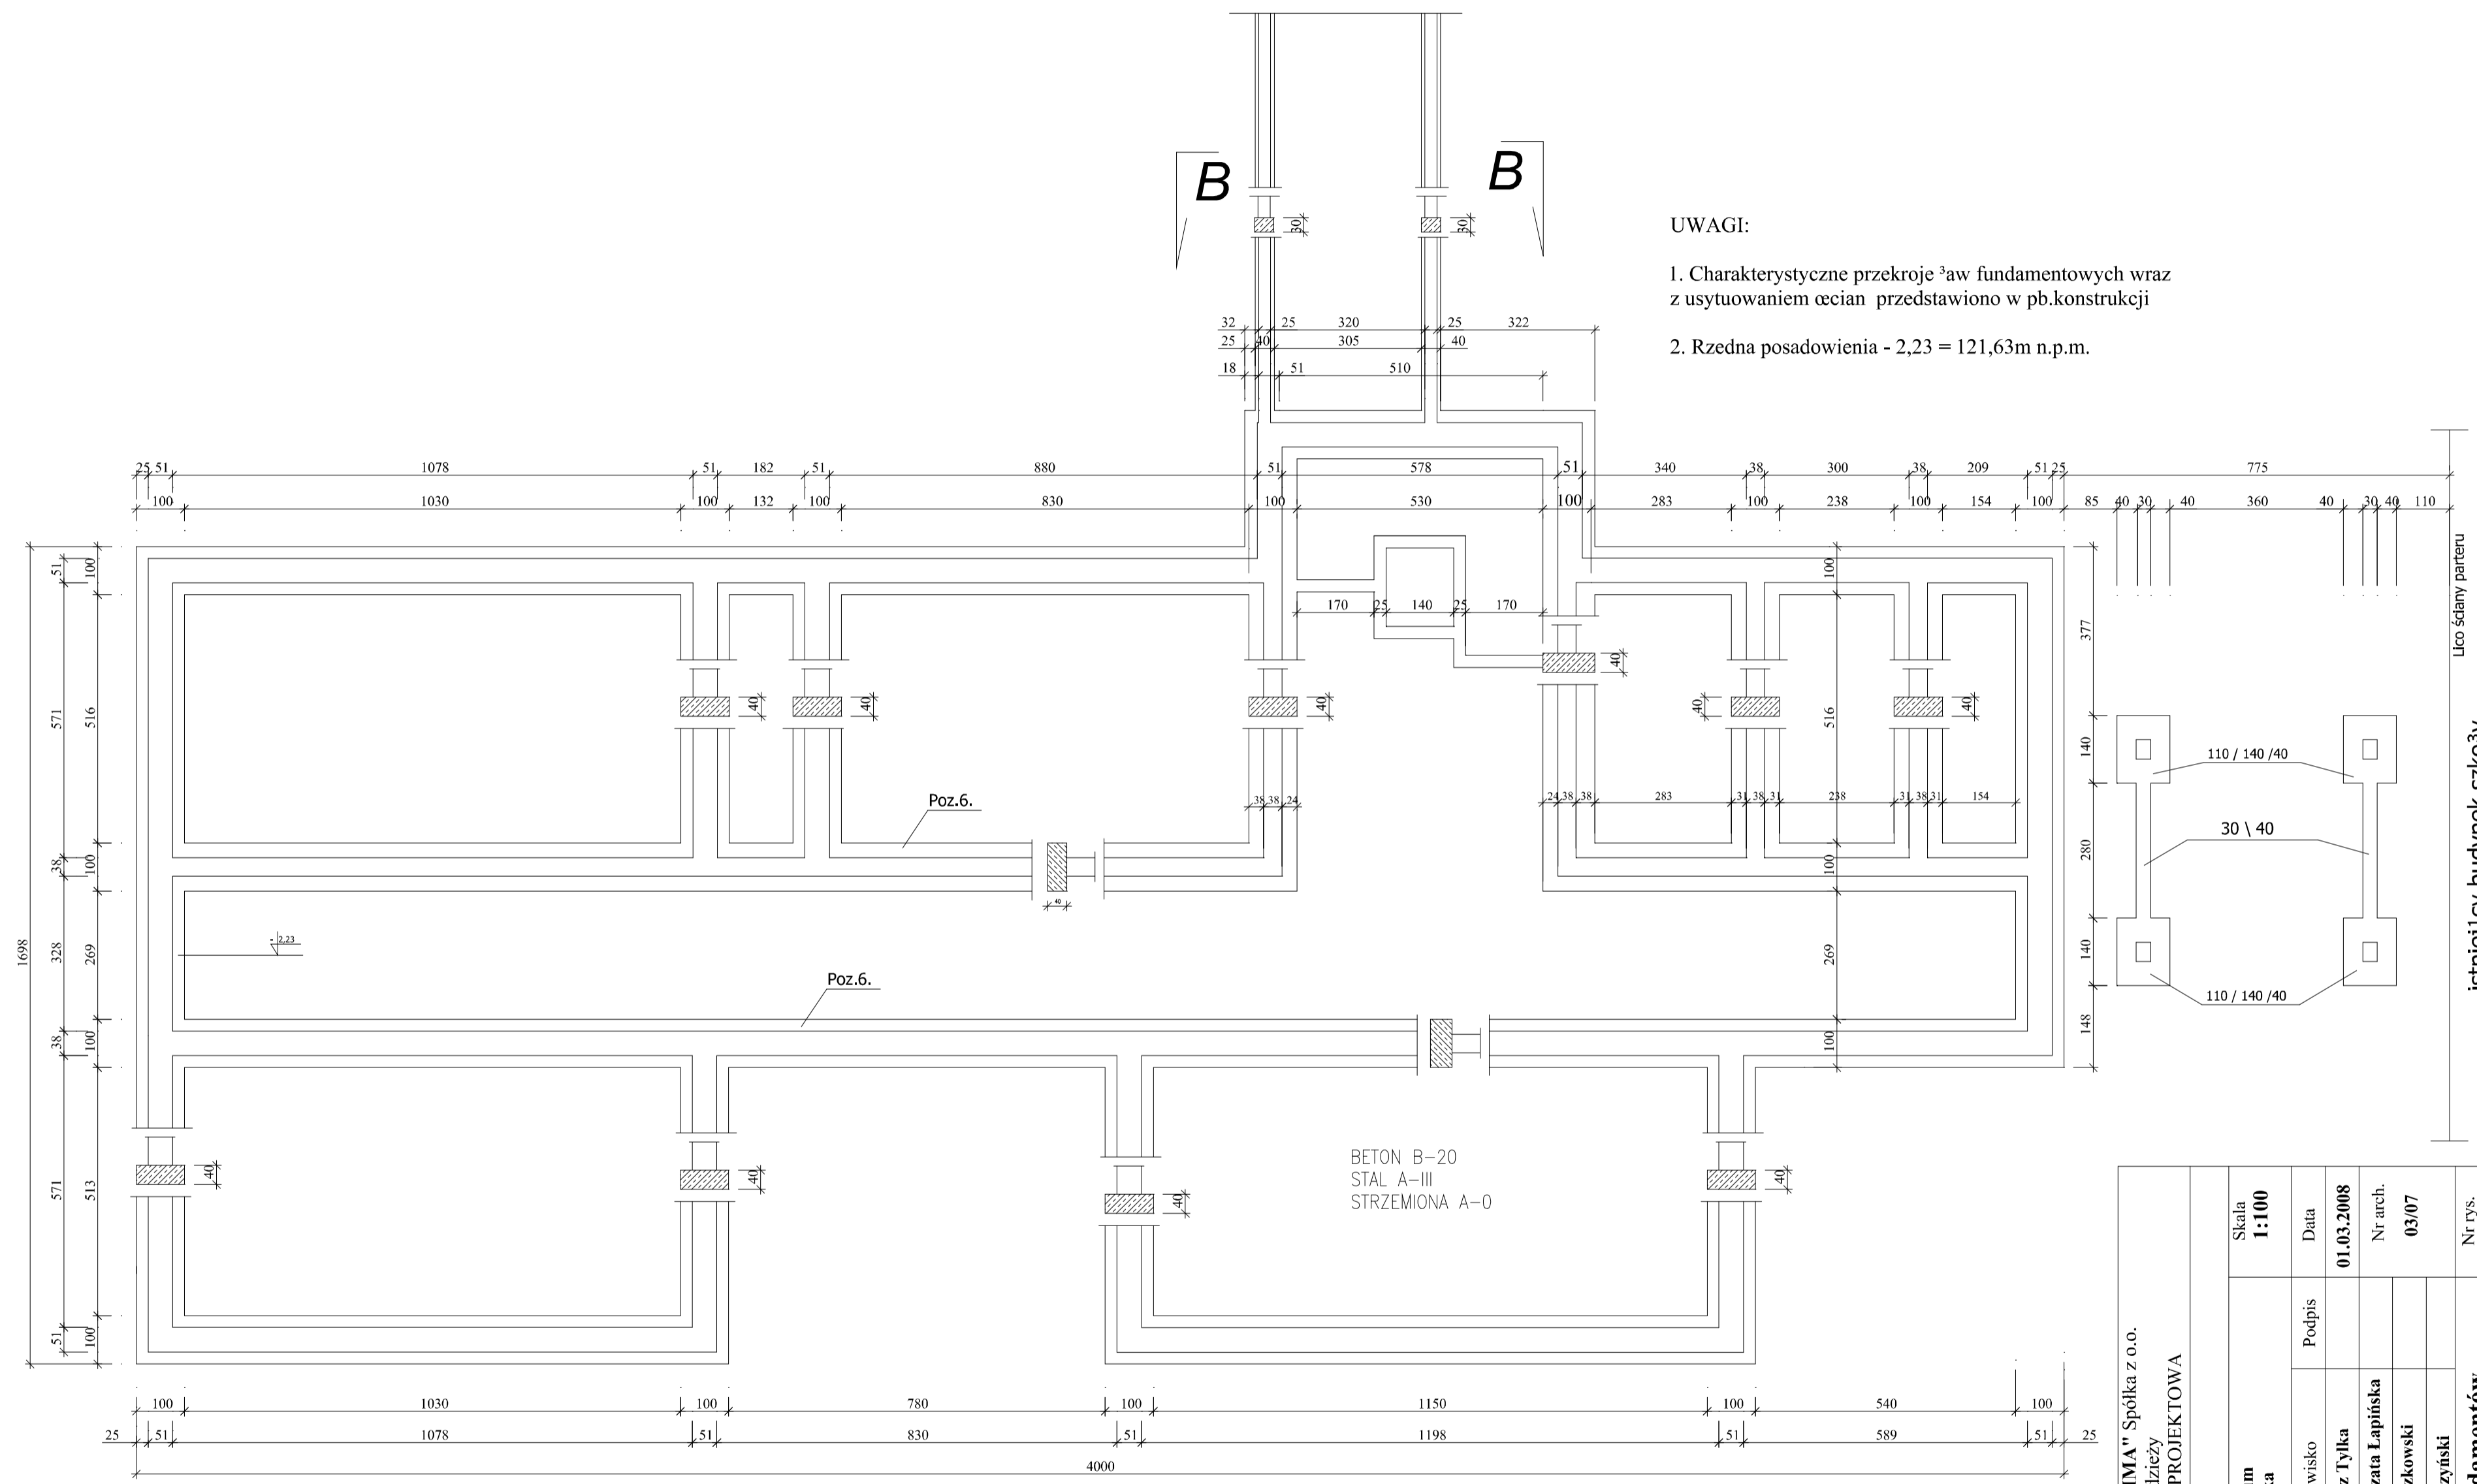

UWAGI:

1. Charakterystyczne przekroje 3aw fundamentowych wraz z usytuowaniem cecian przedstawiono w pb.konstrukcji
2. Rzedna posadowienia - 2,23 = 121,63m n.p.m.

BETON B-20
STAL A-III
STRZEMIONA A-0

PPUH "PROXIMA" Spółka z o.o. w Chodzieży PRACOWNIA PROJEKTOWA		Skala 1:100	Data 01.03.2008
Zamawiający: Gmina Skrwilno	Obiekt - Budynek gimnazjum Skrwilno ul.Bieżuńska	Podpis	Nr arch. 03/07
Projektant archi: mgr inż.arch Tadeusz Tyłka	Projektant konstr.: mgr inż. Marek Tyczkowski	imie i nazwisko	Nr rys. 1
Sprawdz. archi.: mgr inż.arch Małgorzata Lapińska	Sprawdz. konstr.: inż. Władysław Maczyński		
Rzut fundamentów			