


hala sportowa wg projektu
"PROXIMA" z dn.20.08.2007

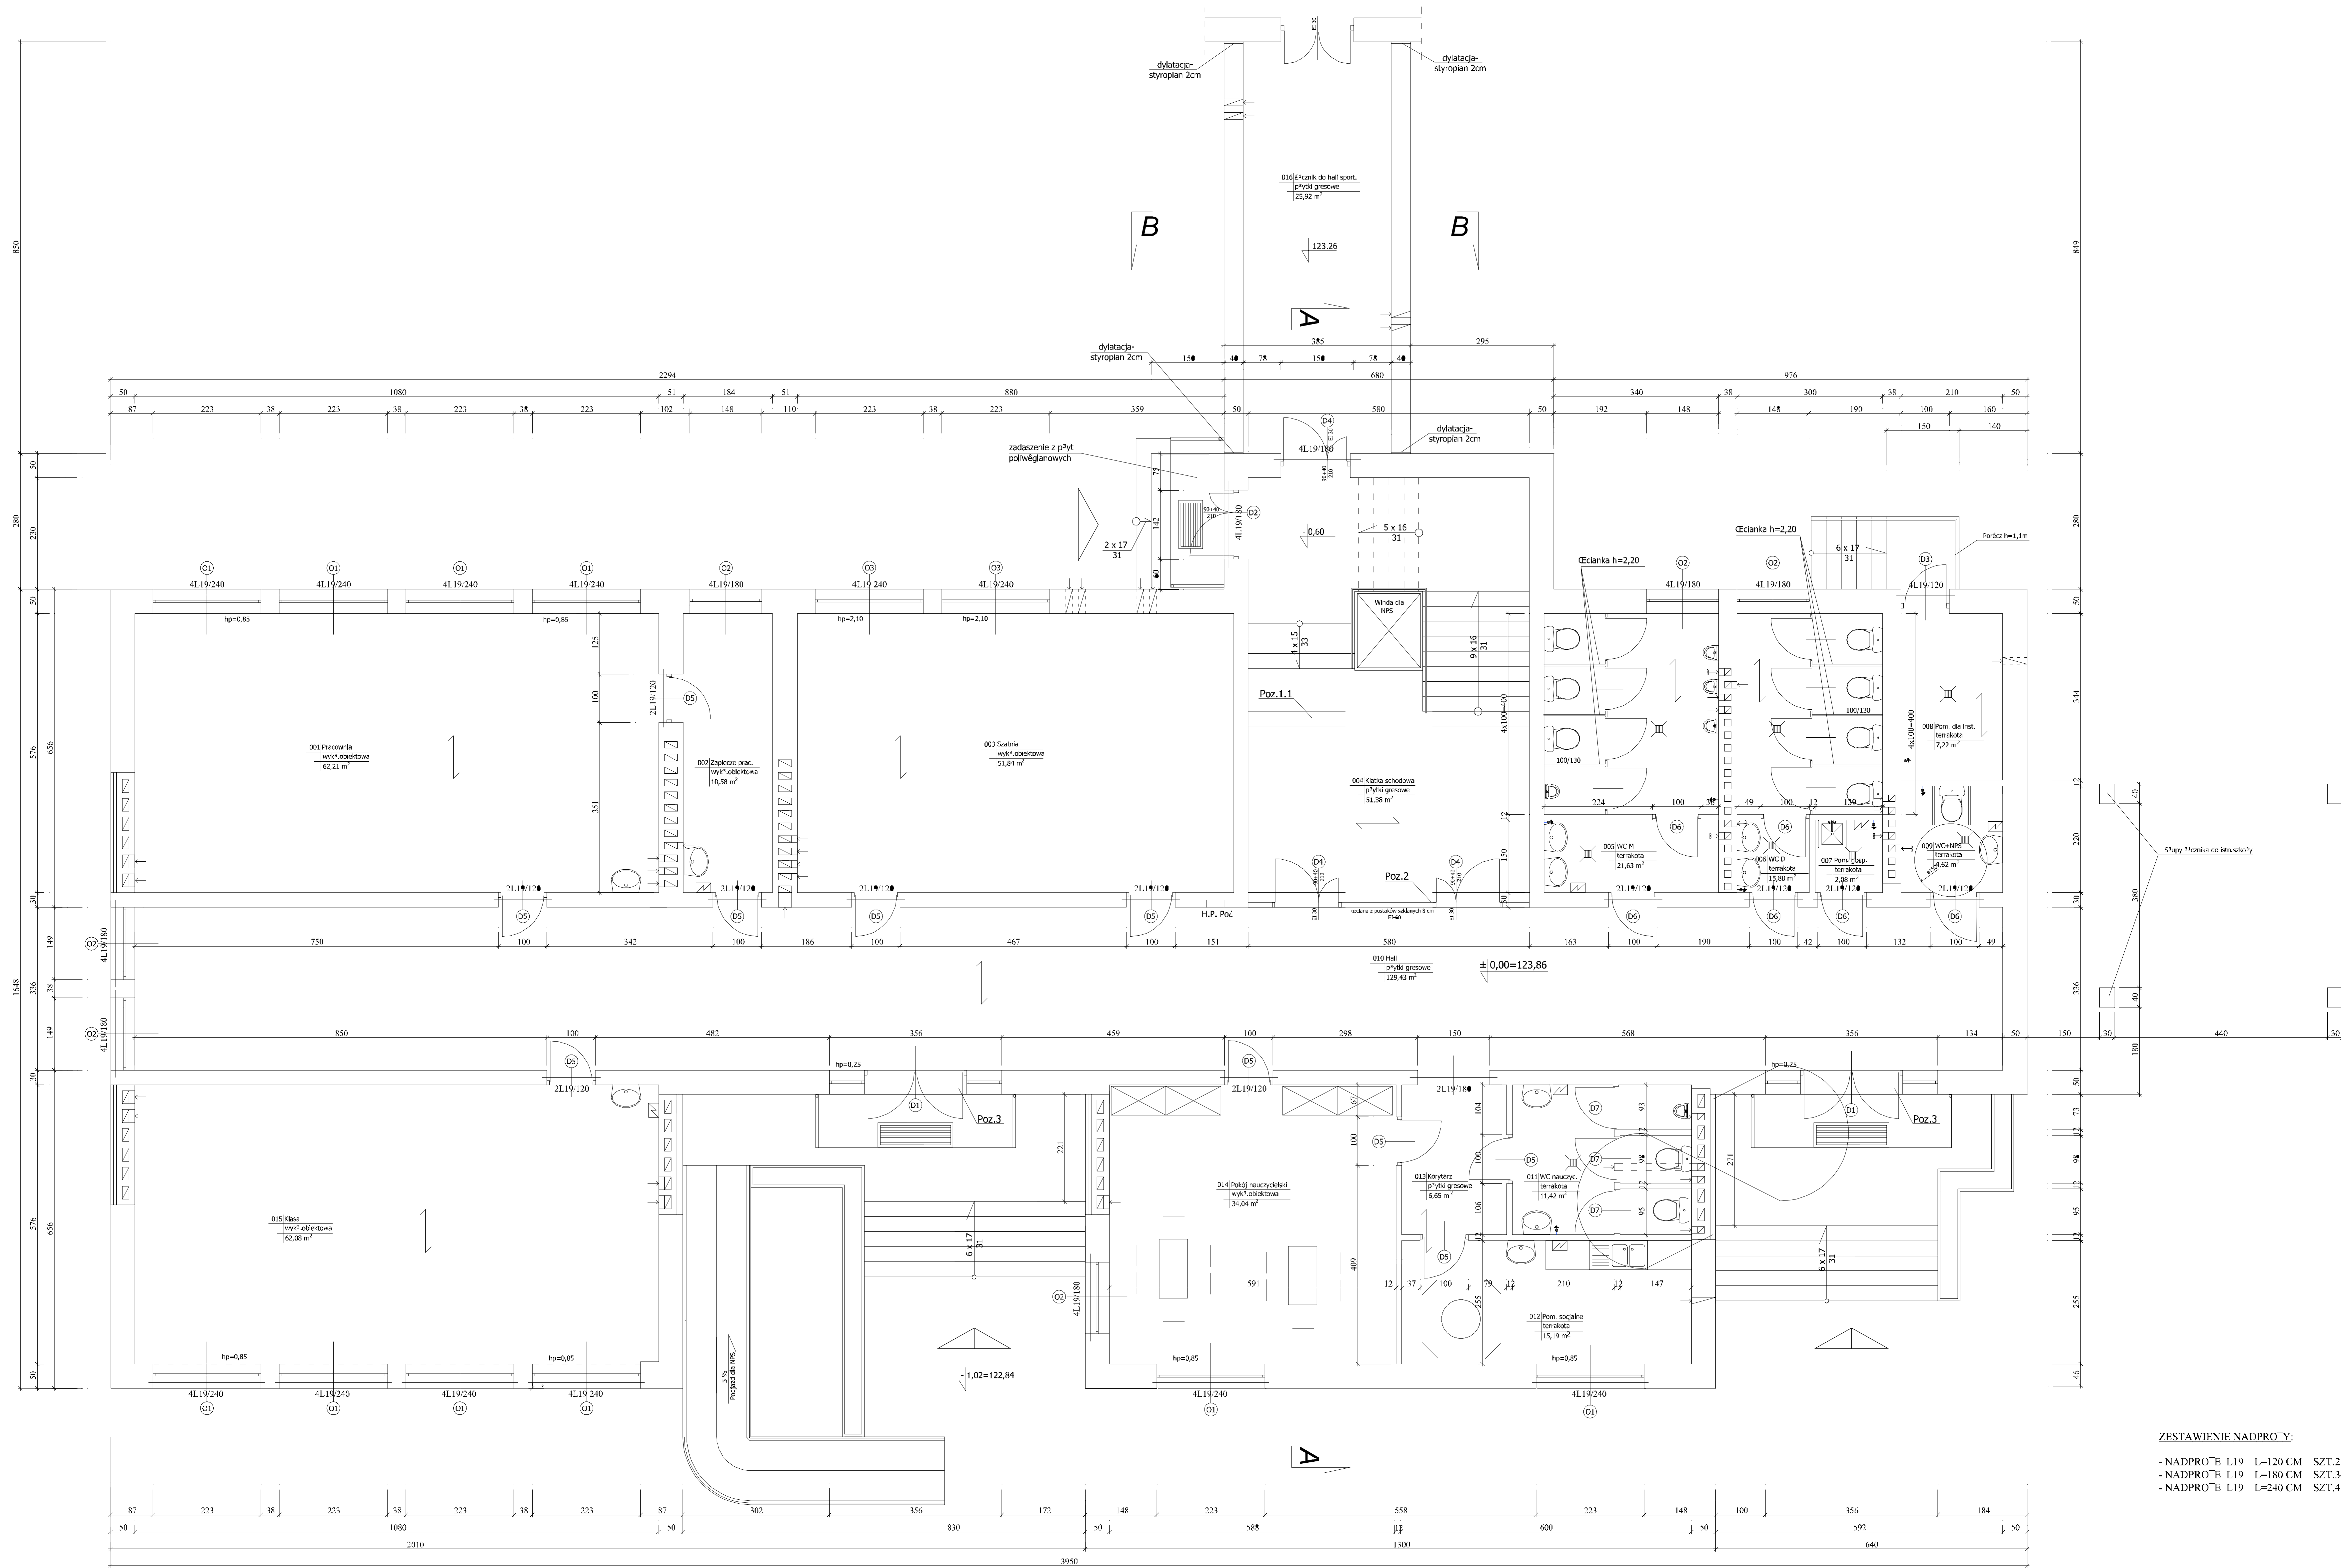

- ZESTAWIENIE NADPROŹY:
- NADPROŹE L19 L=120 CM SZT.26
 - NADPROŹE L19 L=180 CM SZT.34
 - NADPROŹE L19 L=240 CM SZT.48

PPUH "PROXIMA" Spółka z o.o. w Chodzieży PRACOWNIA PROJEKTOWA			
Zamawiający:	Gmina Skrwilno		
Obiekt -	Budynek gimnazjum Skrwilno al. Riejska	Skala	1:50
Projektant arch:	imie i nazwisko	Podpis	Data
Sprawdz. arch.:	mgr inż. arch. Tadeusz Tytko		01.03.2008
Projektant konst.:	mgr inż. Malgorzata Lapińska		Nr arch.
Sprawdz. konst.:	mgr inż. Marek Tyczkowski		03/07
Tytuł rys.:	inż. Władysław Maczyński		Nr rys.
	Rzut przyziemia		2