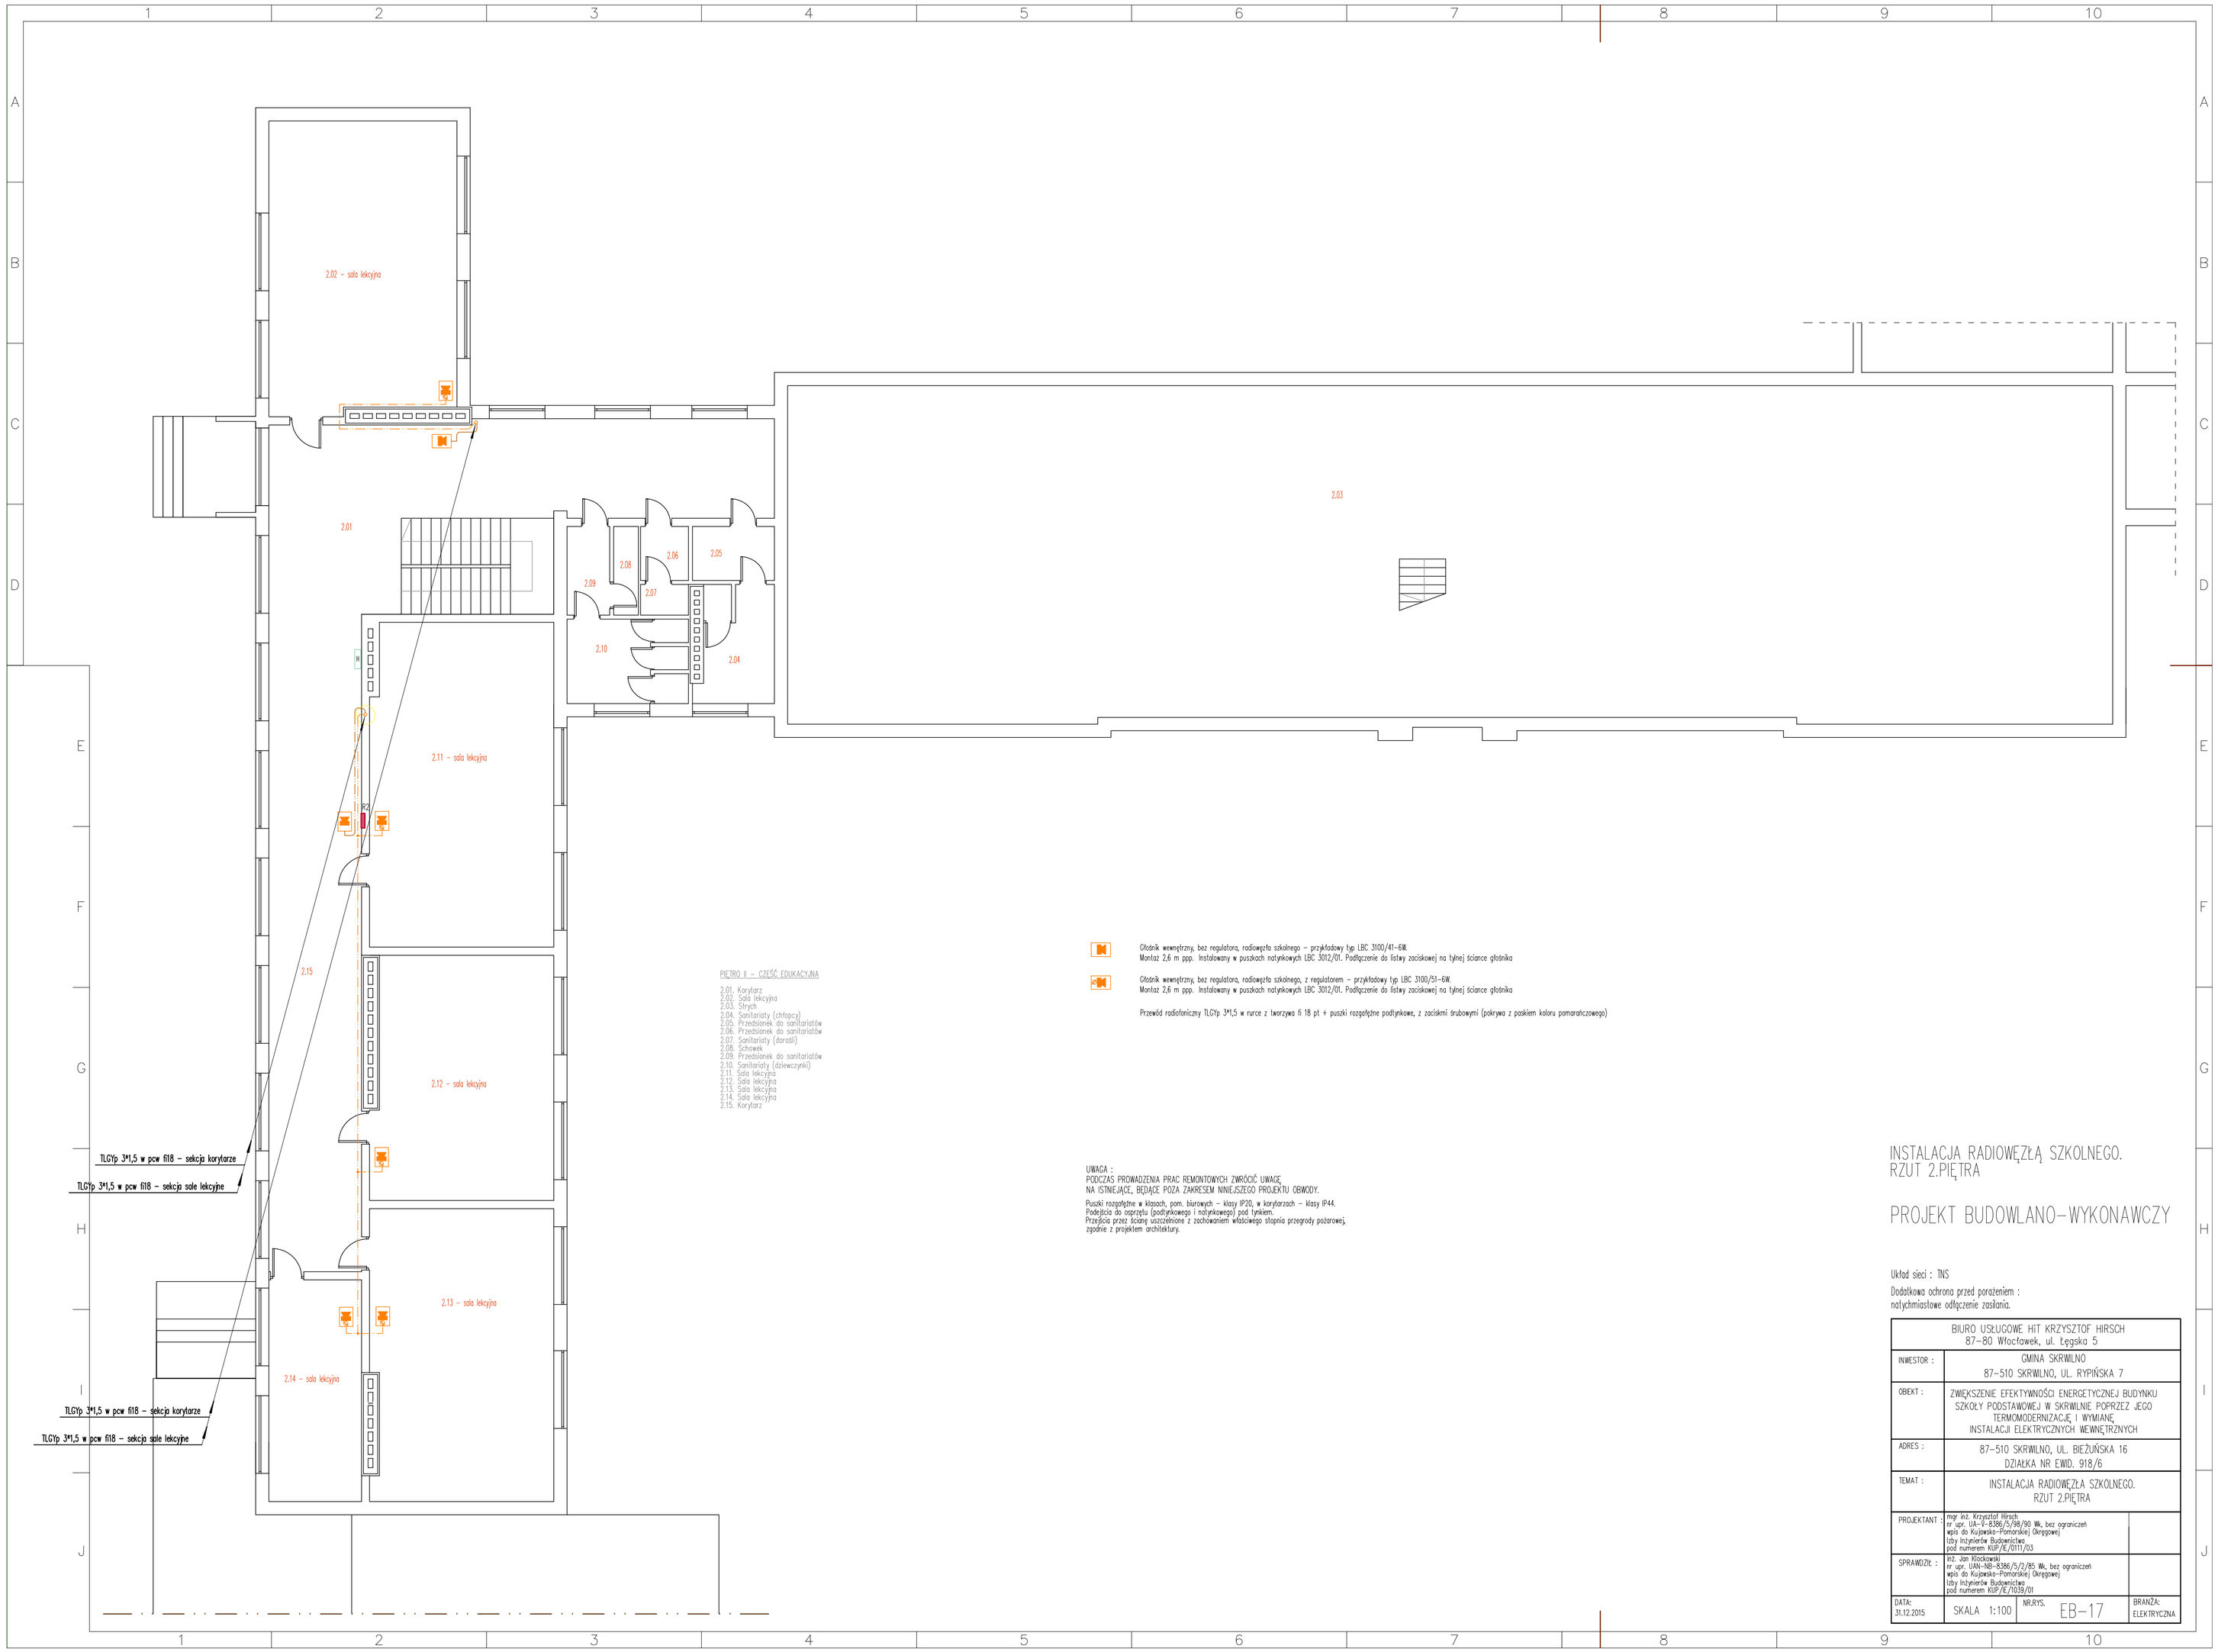

PIĘTRO II – CZĘŚĆ EDUKACYJNA

2.01. Korytarz
2.02. Sala lekcyjna
2.03. Strych
2.04. Sanitariaty (chłopcy)
2.05. Przedsionek do sanitariatów
2.06. Przedsionek do sanitariatów
2.07. Sanitariaty (dziewczynki)
2.08. Schowek
2.09. Przedsionek do sanitariatów
2.10. Sanitariaty (dziewczynki)
2.11. Sala lekcyjna
2.12. Sala lekcyjna
2.13. Sala lekcyjna
2.14. Sala lekcyjna
2.15. Korytarz

Głośnik wewnętrzny, bez regulatora, radiowęzła szkolnego – przykładowy typ: LBC 3100/41–EW.
Montaż 2,6 m ppp. Instalowany w puszkach natynkowych LBC 3012/01. Podłączenie do listwy zaciskowej na tylnej ściance głośnika

Głośnik wewnętrzny, bez regulatora, radiowęzła szkolnego, z regulatorem – przykładowy typ: LBC 3100/51–EW.
Montaż 2,6 m ppp. Instalowany w puszkach natynkowych LBC 3012/01. Podłączenie do listwy zaciskowej na tylnej ściance głośnika

Przewód radiofoniczny TLGYp 3*1,5 w rurce z tworzywa fi 18 pt + puszki rozgałęźne podtynkowe, z zaciskmi trubowymi (pokrywa z paskiem koloru pomarańczowego)

UWAGA :
PODCZAS PROWADZENIA PRAC REMONTOWYCH ZWRÓCIĆ UWAGĘ
NA ISTNIEJĄCE, BIEGNĄCE POZA ZAKRESEM NINIEJSZEGO PROJEKTU OBWODY.

Puszki rozgałęźne w klasach, pom. biurowych – klasy IP20, w korytarzach – klasy IP44.
Podejścia do oprzętu (podtynkowego i natynkowego) pod tynkiem.
Przejścia przez ściany uszczelnione z zachowaniem właściwego stopnia przegrody pożarowej,
zgodnie z projektem architektury.

INSTALACJA RADIOWĘZŁĄ SZKOLNEGO. RZUT 2.PIĘTRA

PROJEKT BUDOWLANO–WYKONAWCZY

Układ sieci : TNS

Dodatkowa ochrona przed porażeniem :
natychmiastowe odłączenie zasilania.

BIURO USŁUGOWE HIT KRZYSZTOF HIRSCH 87–80 Włocławek, ul. Łęgska 5	
INWESTOR :	GMINA SKRWILNO 87–510 SKRWILNO, UL. RYPIŃSKA 7
OBEKT :	ZWIĘKSZENIE EFEKTYWNOŚCI ENERGETYCZNEJ BUDYNKU SZKOŁY PODSTAWOWEJ W SKRWILNIE POPRZEZ JEGO TERMOMODERNIZACJĘ I WYMIANĘ INSTALACJI ELEKTRYCZNYCH WEWNĘTRZNYCH
ADRES :	87–510 SKRWILNO, UL. BIEŻUŃSKA 16 DZIAŁKA NR EWID. 918/6
TEMAT :	INSTALACJA RADIOWĘZŁA SZKOLNEGO. RZUT 2.PIĘTRA
PROJEKTANT :	mgr inż. Krzysztof Hirsch nr upr. UA–1–8386/5/98/90 Wk, bez ograniczeń wpis do Kujawsko–Pomorskiej Okręgowej Izby Inżynierów Budownictwa pod numerem KUP/E/0117/03	
SPRAWDZIŁ :	inż. Jan Kłockowski nr upr. UAN–NB–8386/5/2/85 Wk, bez ograniczeń wpis do Kujawsko–Pomorskiej Okręgowej Izby Inżynierów Budownictwa pod numerem KUP/E/1038/01	
DATA: 31.12.2015	SKALA 1:100	NR.RYS. EB–17	BRANŻA: ELEKTRYCZNA