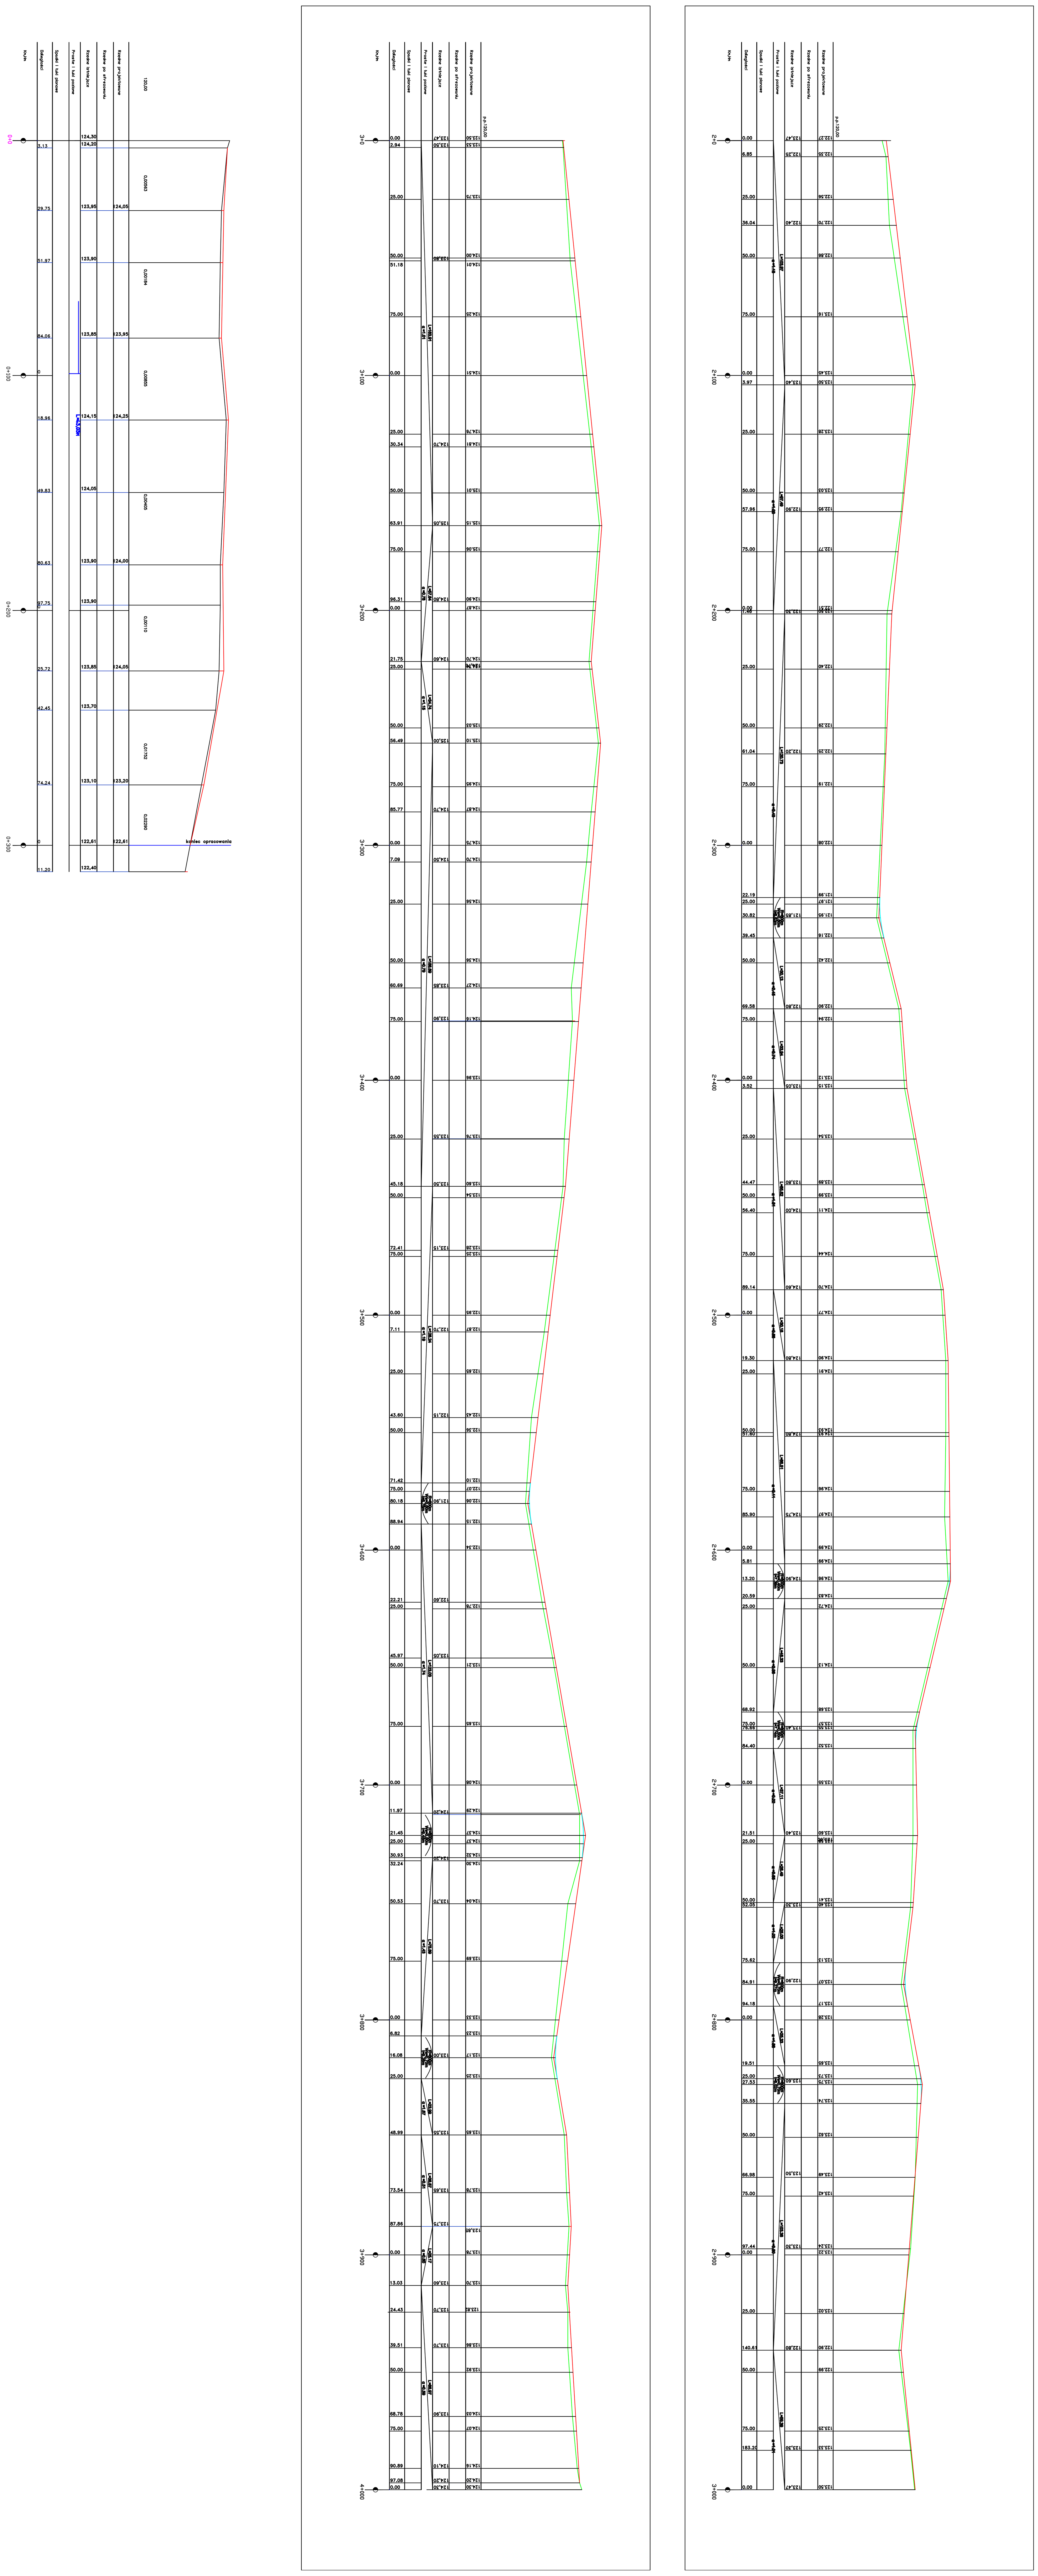

Km/hm
Odległości
Spadki i łuki pionowe
Proste i łuki poziome
Rzędne istniejące
Rzędne po sfrezowaniu
Rzędne projektowane
120,00
p.p.120,00
0+0
0+100
0+200
0+300
koniec opracowania
3+0
3+100
3+200
3+300
3+400
3+500
3+600
3+700
3+800
3+900
4+000
2+0
2+100
2+200
2+300
2+400
2+500
2+600
2+700
2+800
2+900
3+000