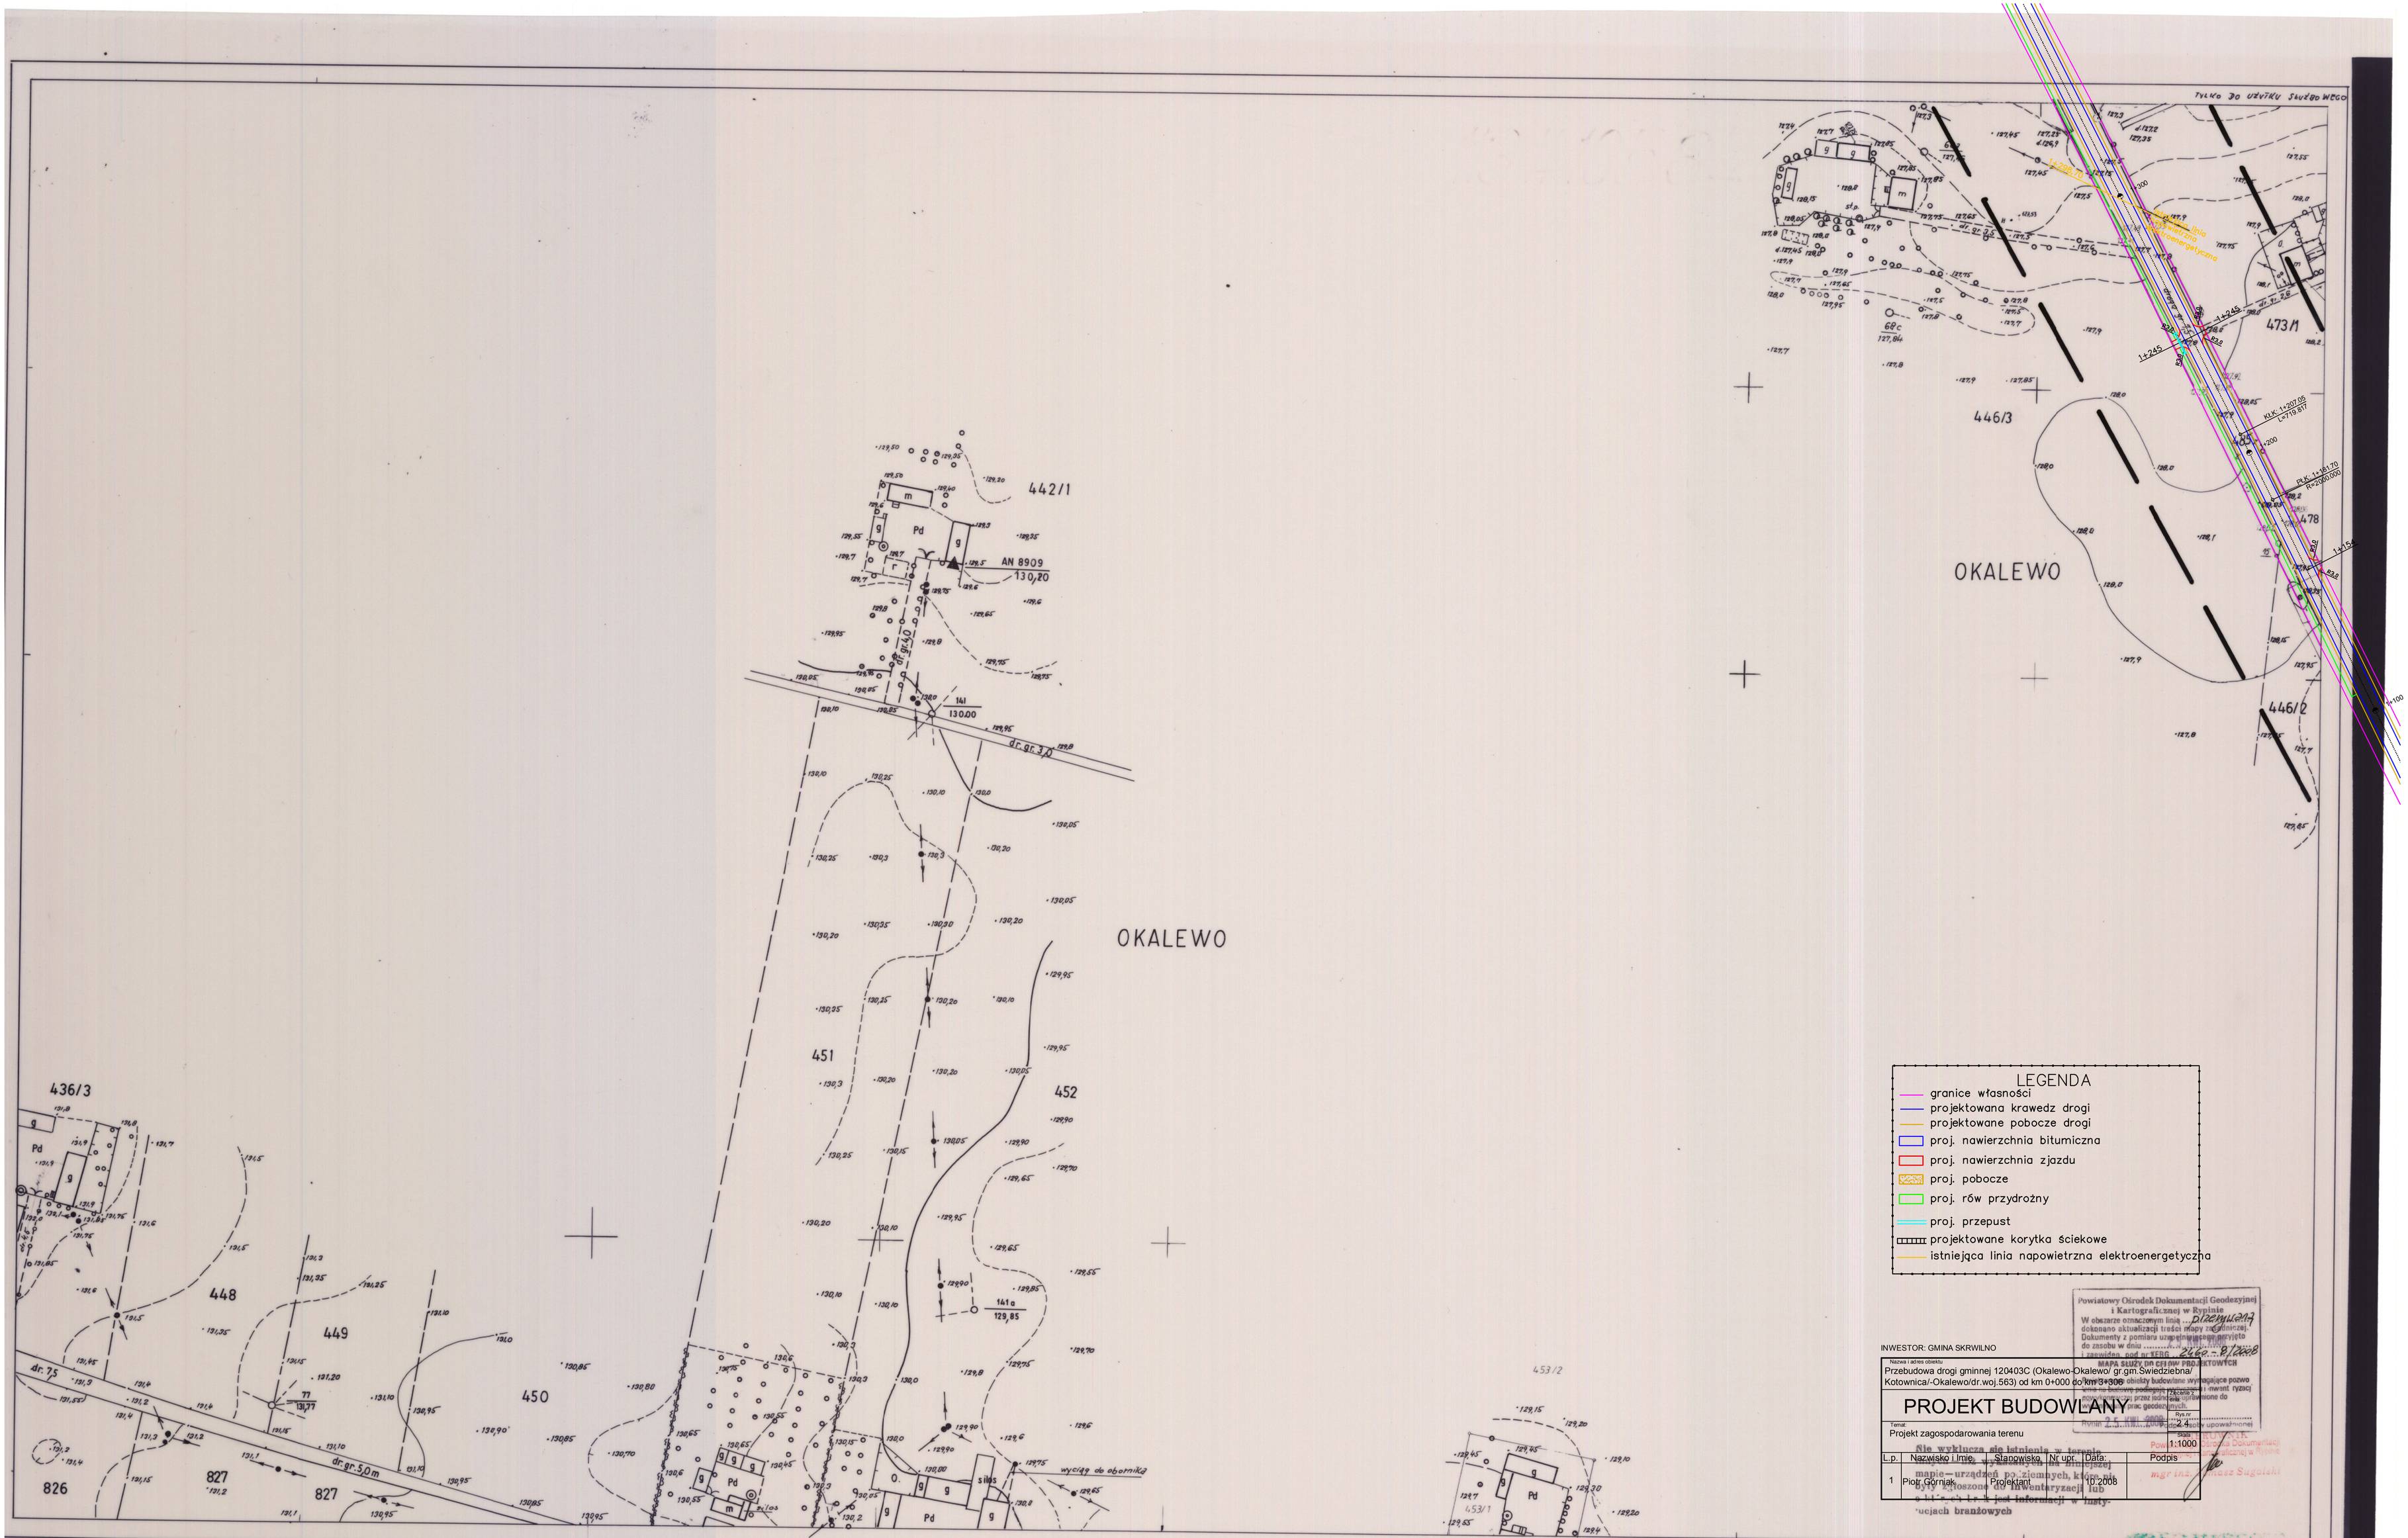
OKALEWO
442/1
AN 8909
130,20
141
130,00
dr. gr. 3,0
451
452
436/3
448
449
450
827
826
dr. 75
dr. gr. 5,0 m
141a
129,85
453/2
453/1
473/1
446/3
446/2
478
68c
127,84
LEGENDA
granice własności
projektowana krawedz drogi
projektowane pobocze drogi
proj. nawierzchnia bitumiczna
proj. nawierzchnia zjazdu
proj. pobocze
proj. rów przydrożny
proj. przepust
projektowane korytka ściekowe
istniejąca linia napowietrzna elektroenergetyczna
INWESTOR: GMINA SKRWILNO
Nazwa i adres obiektu:
Przebudowa drogi gminnej 120403C (Okalewo-Okalewo/ gr.gm.Świedzebna/ Kotownica/-Okalewo/dr.woj.563) od km 0+000 do km 3+306
PROJEKT BUDOWLANY
Temat:
Projekt zagospodarowania terenu
Skala: 1:1000
L.p. | Nazwisko i Imię | Stanowisko | Nr upr. | Data | Podpis
1 | Piotr Górniak | Projektant | | 10.2008
Powiatowy Ośrodek Dokumentacji Geodezyjnej i Kartograficznej w Rypinie
MAPA SŁUŻY DO CELÓW PROJEKTOWYCH
Nie wyklucza się istnienia w terenie obiektów, których brak na niniejszej mapie – urządzeń podziemnych, które nie zostały zgłoszone do inwentaryzacji lub o których nie ma informacji w instytucjach branżowych
GEO-MARCO Marek Filipski
87-500 RYPIN, ul. Nadrzeczna 11/1
NIP 892-112-05-13, tel./fax 054 280 3233
GEODETA UPRAWNIONY
356 144 022
Gmina SKrwilno
Woj. Włocławek
OKALEWO
Mapa sytuacyjno-wysokościowa 1:1000
SZKIC ARKUSZY SĄSIEDNICH
142223 | 142224 | 142223
144021 | 144 022 | 144 031
144023 | 144 024 | 144 033
BIURO PROJEKTÓW WODNYCH MELIORACJI W BYDGOSZCZY
PRACOWNIA GEODEZYJNA I
KIEROWNIK ROBÓT: Z. BARANOWSKI
KIEROWNIK PRACOWNI: MGR INŻ. WŁ. DOBEK
WERYFIKATOR: ROB. GEOD. 26/83
LINIOWA 129/93/16-160