


# MAPA

Skala 1:1000

Obszar BORKI  
 Gmina SKRWILNO  
 woj. kujawsko-pomorskie  
 Nr działki 161/1

**STAROSTWO POWIATOWE  
 w RYPINIE**  
 ul. Warszawska 38  
 87-500 RYPIN

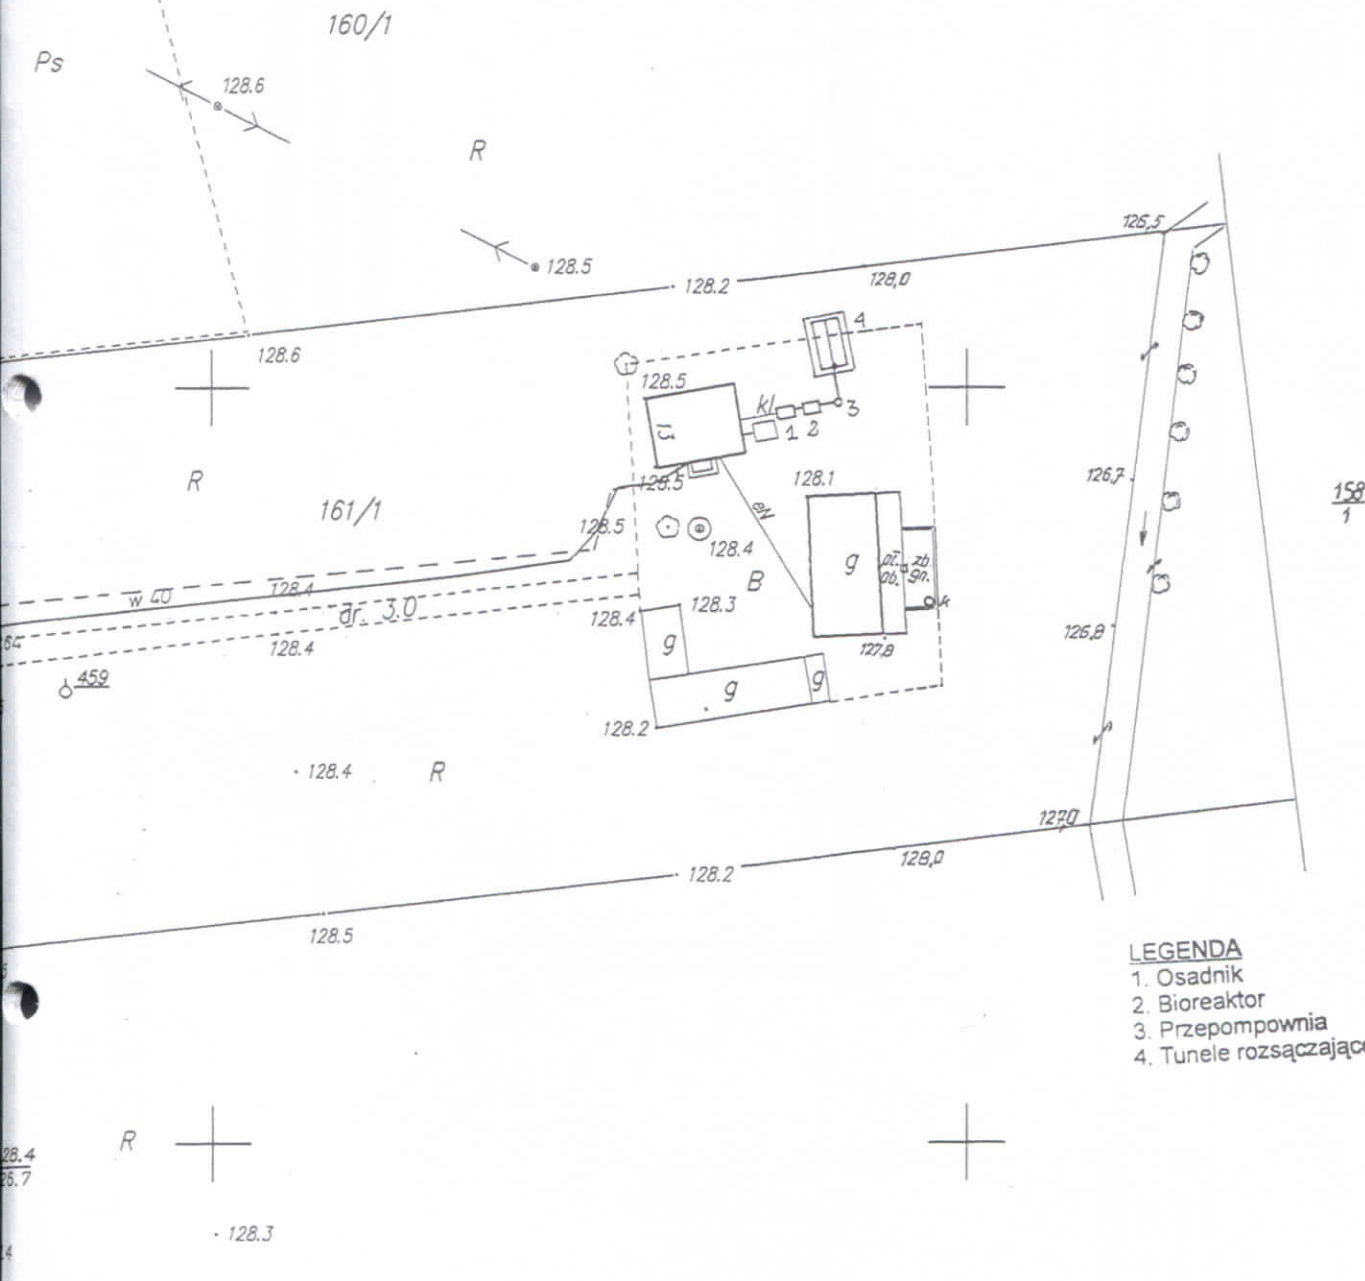

- LEGENDA**
1. Osadnik
  2. Bioreaktor
  3. Przepompownia
  4. Tunele rozsączające

**Powiatowy Ośrodek Dokumentacji  
 Geodezyjnej i Kartograficznej  
 w Rypinie**

Poświadczam zgodność niniejszej mapy z oryginałem przyjętym do państwowego zasobu geodezyjnego i kartograficznego w dniu 2009... i zaewidencjonowanymi pod nr 924/2010.

Niniejsza mapa nie może służyć do celów projektowych.

**Z up. kierownika**  
 Danuta Sobierajska  
 starszy geodeta

1.8. MAJ 2010  
 (miejscowość i data)

mgr inż. Andrzej Miazek


Uprawnienia budowlane do projektowania bez ograniczeń w specjalności instalacyjno-inżynierskiej w zakresie sieci i instalacji wodociągowo-kanalizacyjnych nr UA-V-7342-5/85/94 WK KUP1S/1584/01



# MAPA

Skala 1:1000

Obręb BORKI  
 Gmina SKRWILNO  
 woj. kujawsko - pomorskie  
 Nr działki 154/1

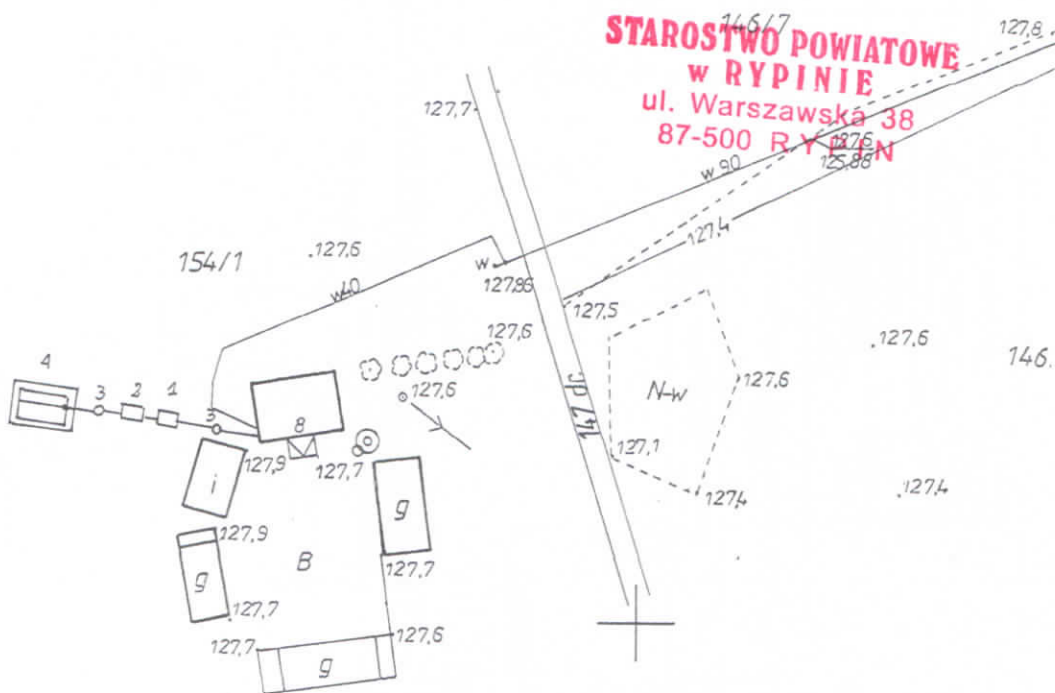

**STAROSTWO POWIATOWE  
 w RYPINIE**  
 ul. Warszawska 38  
 87-500 RYPIEN

**LEGENDA**

1. Osadnik
2. Bioreaktor
3. Przepompownia
4. Tunele rozsączające

**Powiatowy Ośrodek Dokumentacji  
 Geodezyjnej i Kartograficznej  
 w Rypinie**

Poświadczam zgodność niniejszej mapy z oryginałem przyjętym do państwowego zasobu geodezyjnego i kartograficznego w dniu 2009 zaevidenionowanym pod nr 9.7.1/2010

Niniejsza mapa nie może służyć do celów projektowych.

Z up. KIEKOWA  
 Danuta Sokołowska  
 starszy geodeta

1.8. MAJ 2010  
 (miejscowość i data)

mgr inż. Andrzej Miazek

Uprawnienia budowlane do projektowania bez ograniczeń w specjalności instalacyjno-inżynierskiej w zakresie sieci i instalacji wodociągowo-kanalizacyjnych nr UA-V-7342-5/85/94 Wk KUP/IS/1584/01