


# ROZWIĘCIE INSTALACJI KANALIZACJI SANITARNEJ

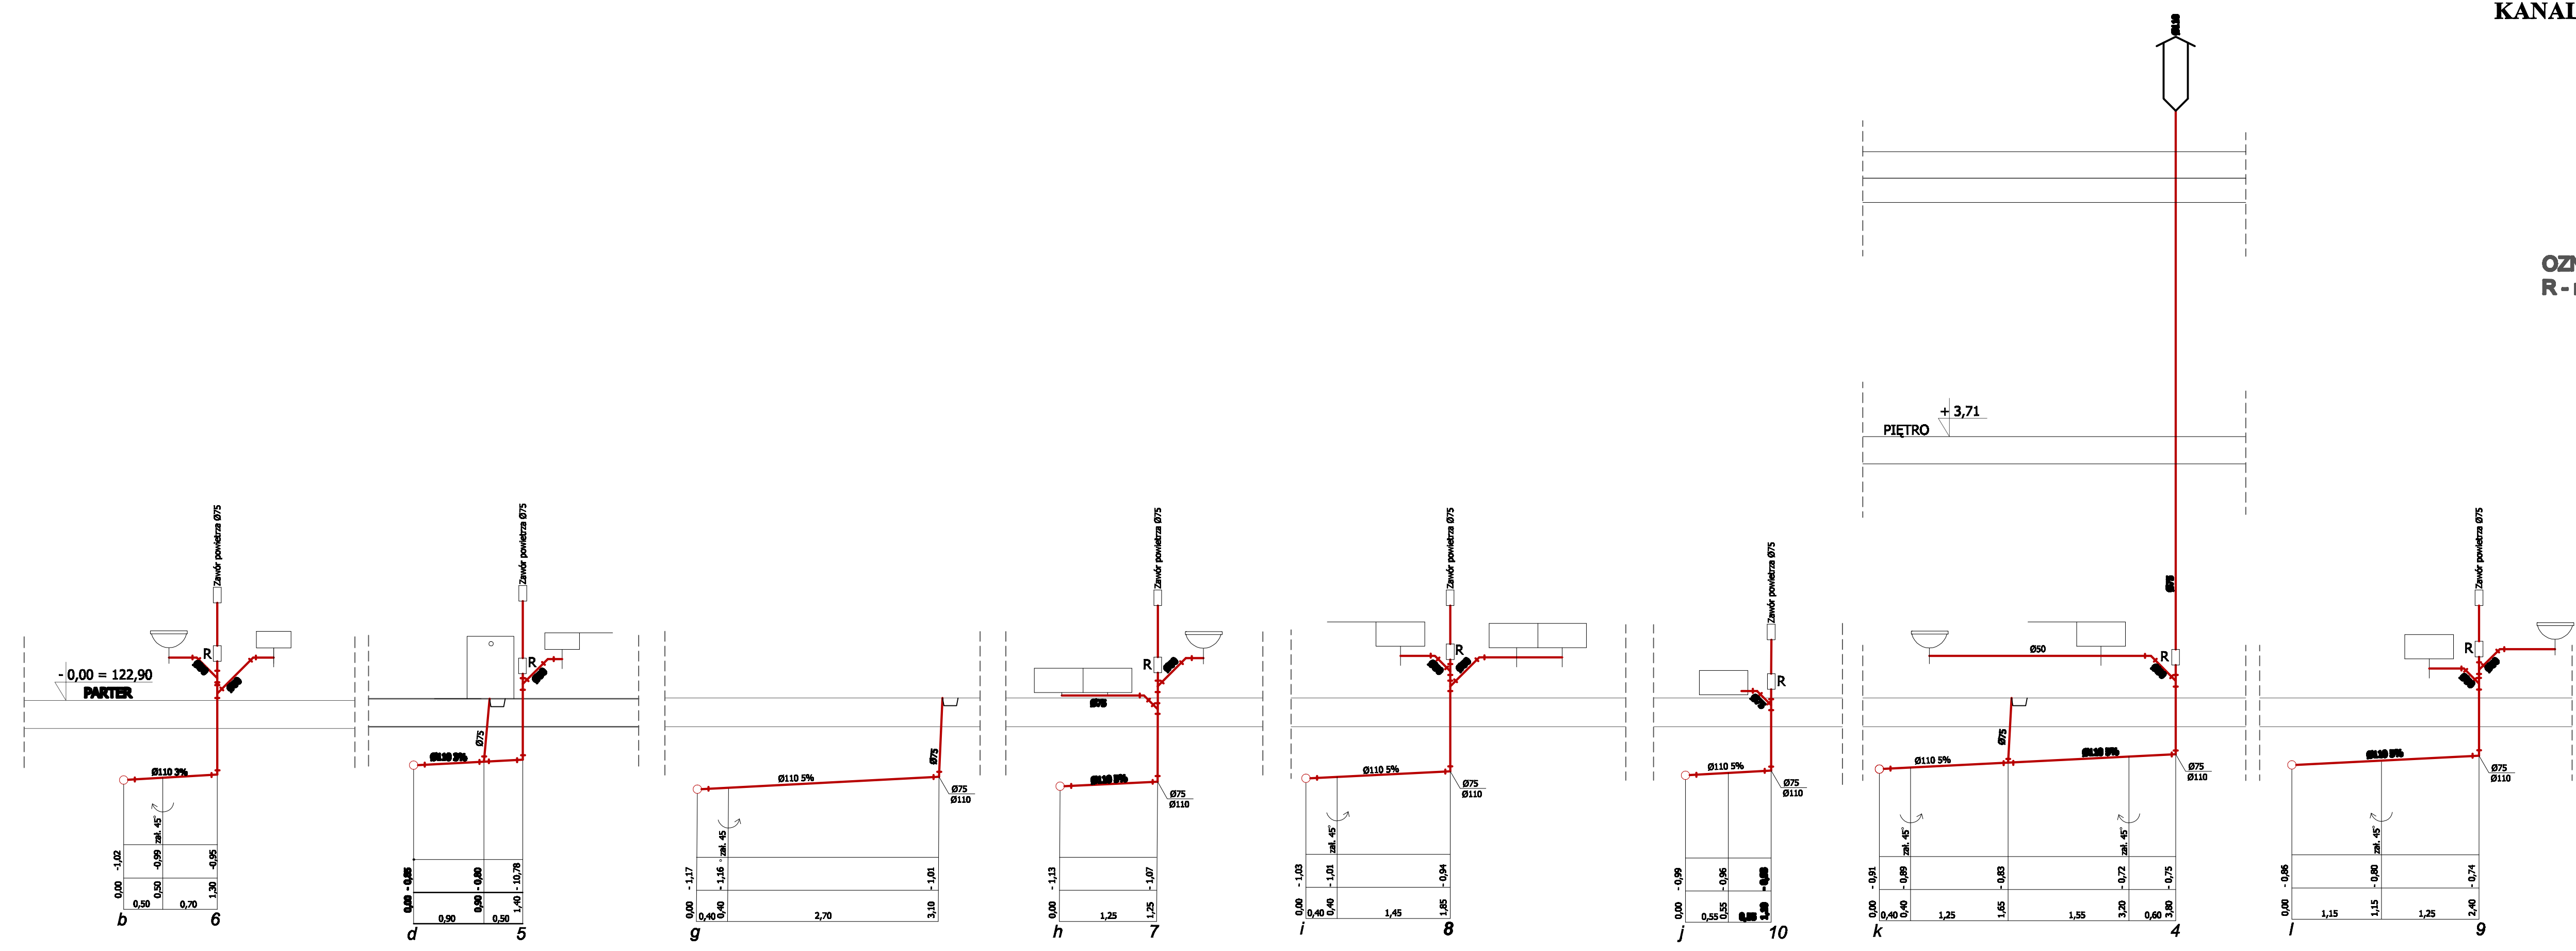

OZNACZENIA:  
R - rowizja

Zamawiający:		PPUH "PROXIMA" Spółka z o.o. w Chodźczy PRACOWNIA PROJEKTOWA	
Obiekt:		Budynek szkoły w Skrwilno ul. Bieżuńska 7 - przebudowa z dobudową części budynku	
Projektant	imię i nazwisko	Podpis	Data
As.Projektanta	mgr inż. Tomasz Przewoźny		20.01.2010
As.Projektanta	mgr inż. Małgorzata Maciaszek		Nr arch. 03/07
Sprawdzający:	inż. Jerzy Ławniczak		Nr rys. 8
Tytuł rys.		Rozwinięcie instalacji kanalizacji sanitarnej	